



COMUNE DI CAVALLINO - TREPORTI

RIQUALIFICAZIONE STABILIMENTI BALNEARI COMUNALI
NUCLEO DI CA' SAVIO (VE)

COMITANTI
COMUNE DI CAVALLINO TREPORTI
VIA Concordia, 38/d - 30013 CA' SAVIO (VE)

PROGETTISTA
Arch. Marino Pucci
Viale Venezia, 2
36013 CAVALLINO TREPORTI (VI)
23/03/2009

PROGETTO DEFINITIVO
PIANTE - PROSPETTI - SEZIONE
STATO DI FATTO


PROVA
1

SCALA
1:50/1/10


CONTO PROSPETTO
SCALA
1:100

IL COMMITTENTE
IL PROGETTISTA
L'IMPRESA


PROSPETTO NORD

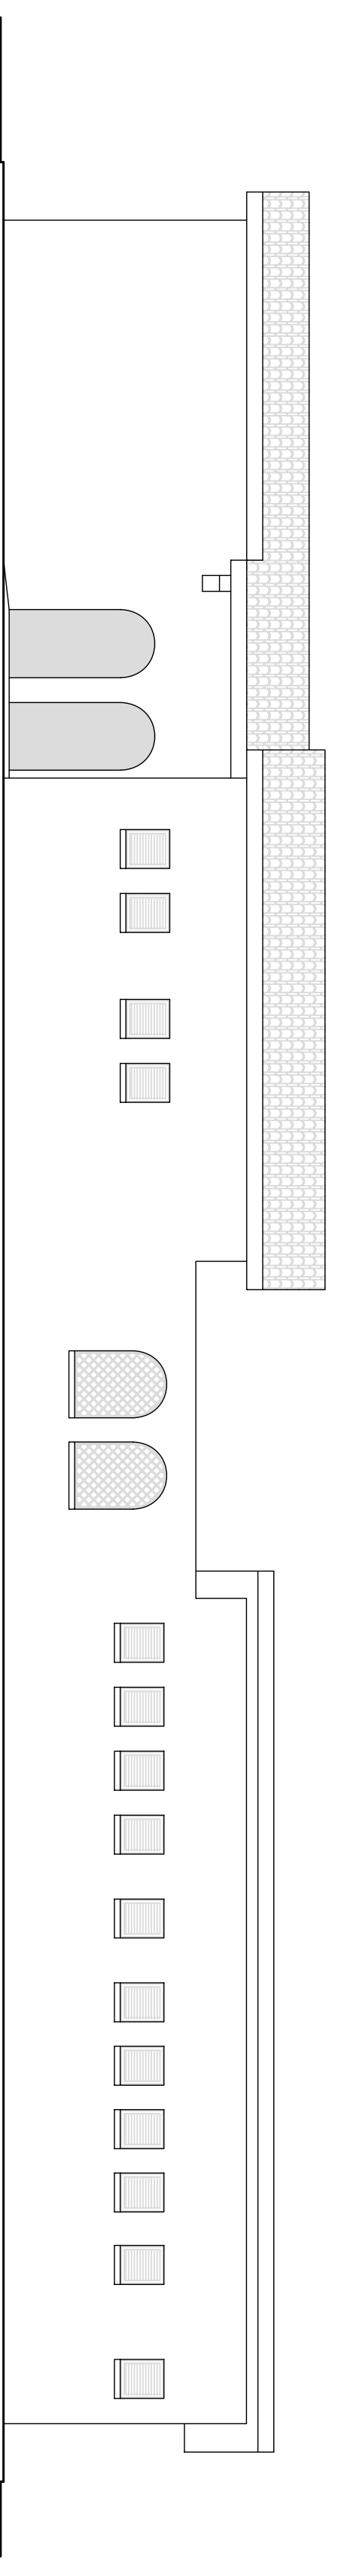


PROSPETTO SUD

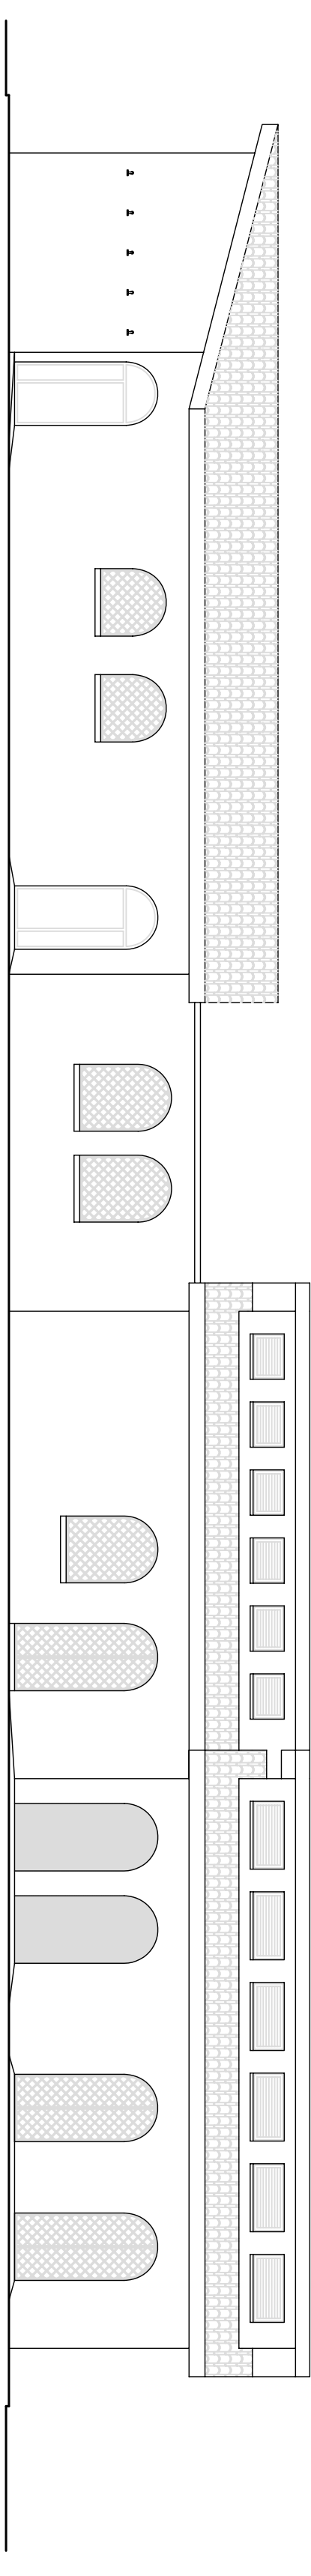


PROSPETTO EST

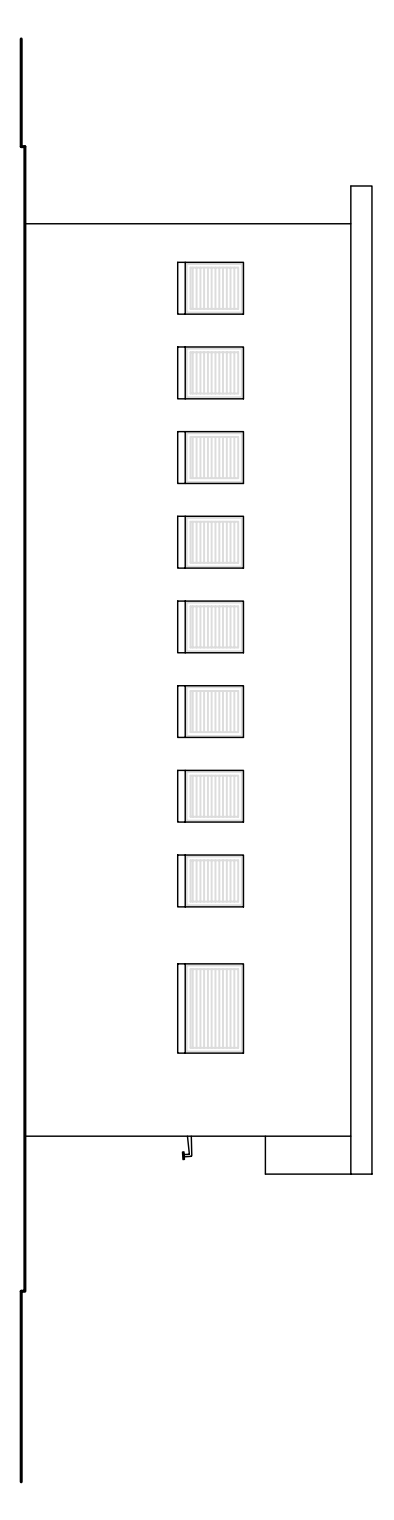


PROSPETTO A

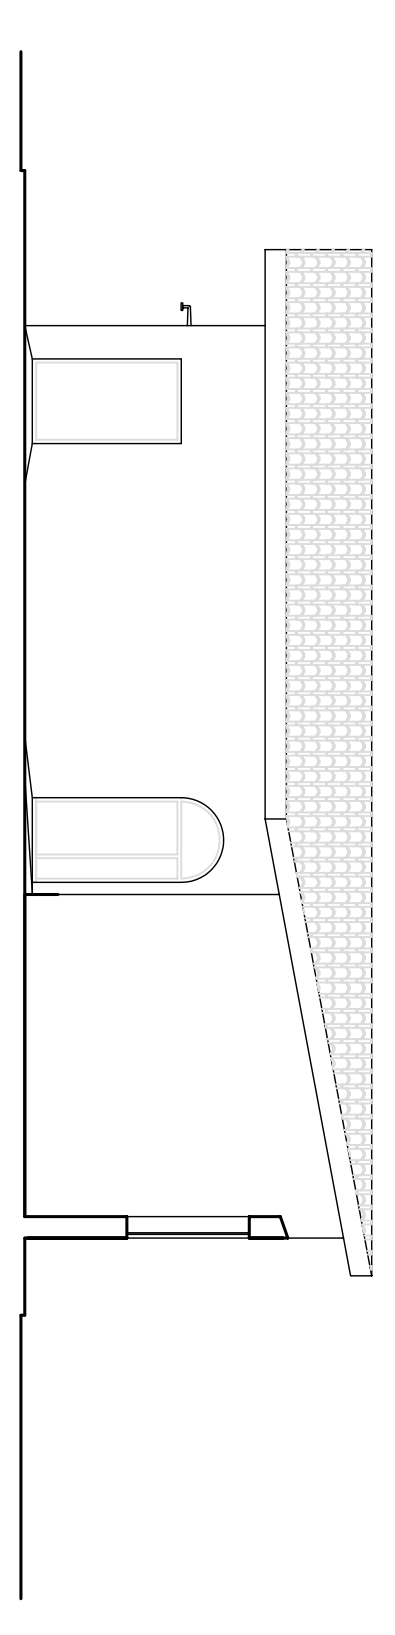

PROSPETTO OVEST

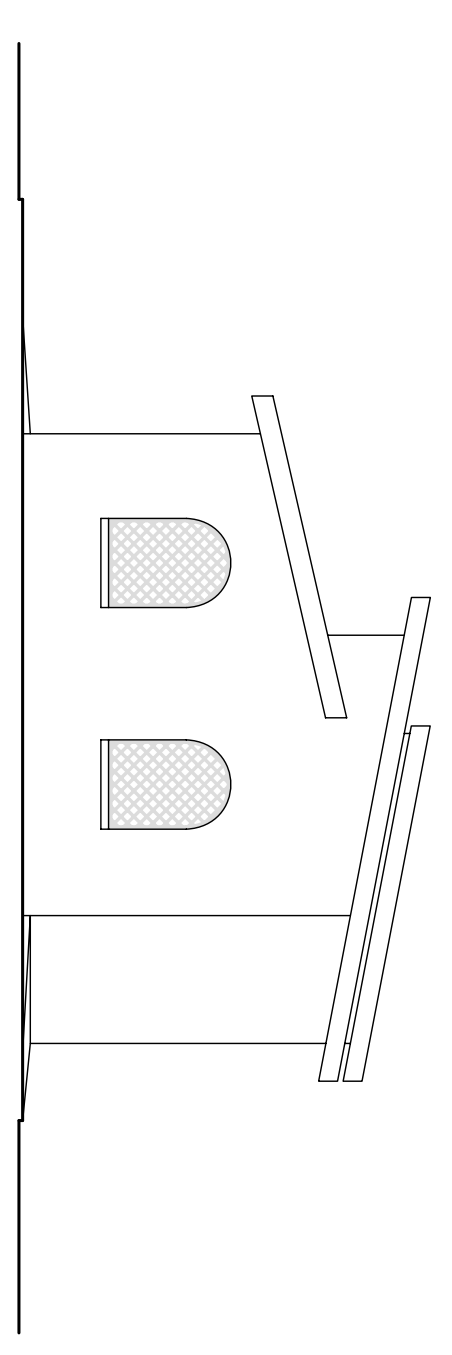


PROSPETTO B

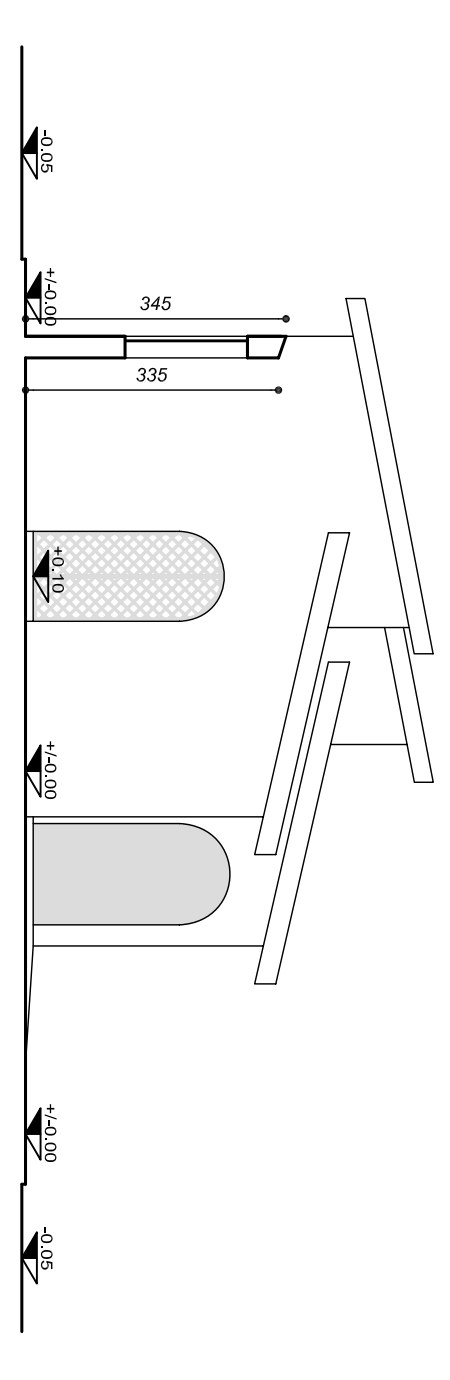


OVEST


SEZIONE 1-1

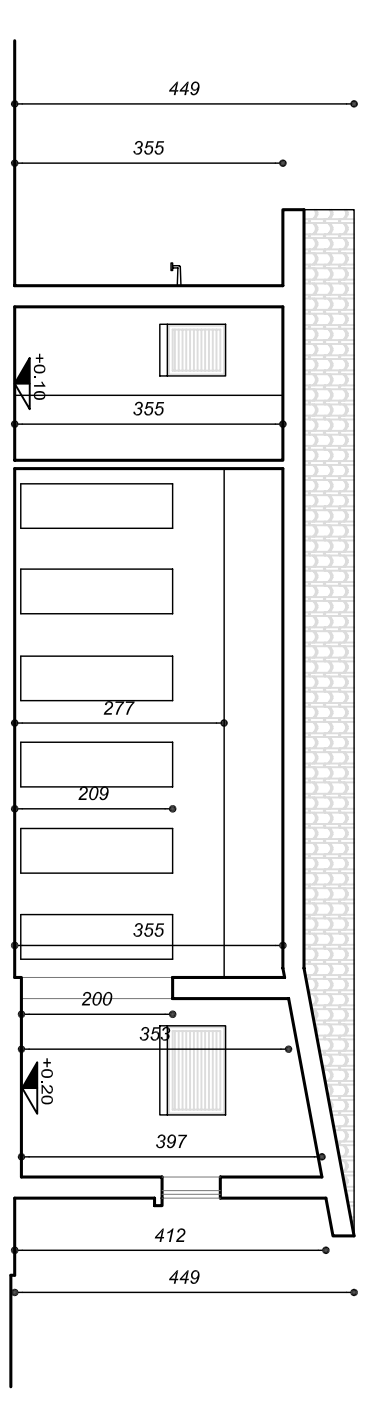


SEZIONE 2-2

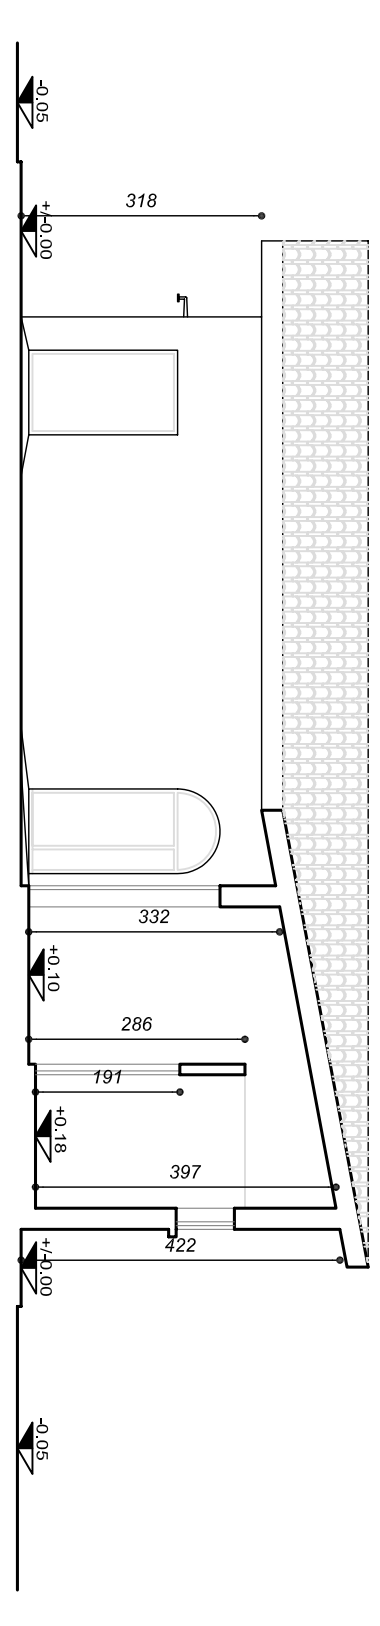


SEZIONE 3-3

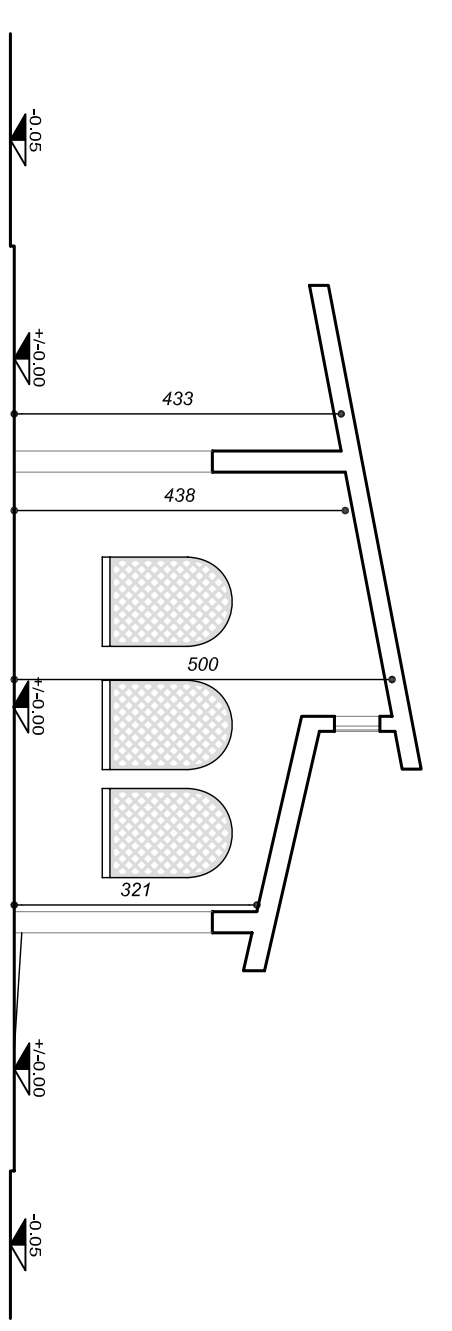

PIANTA PIANO TERRA

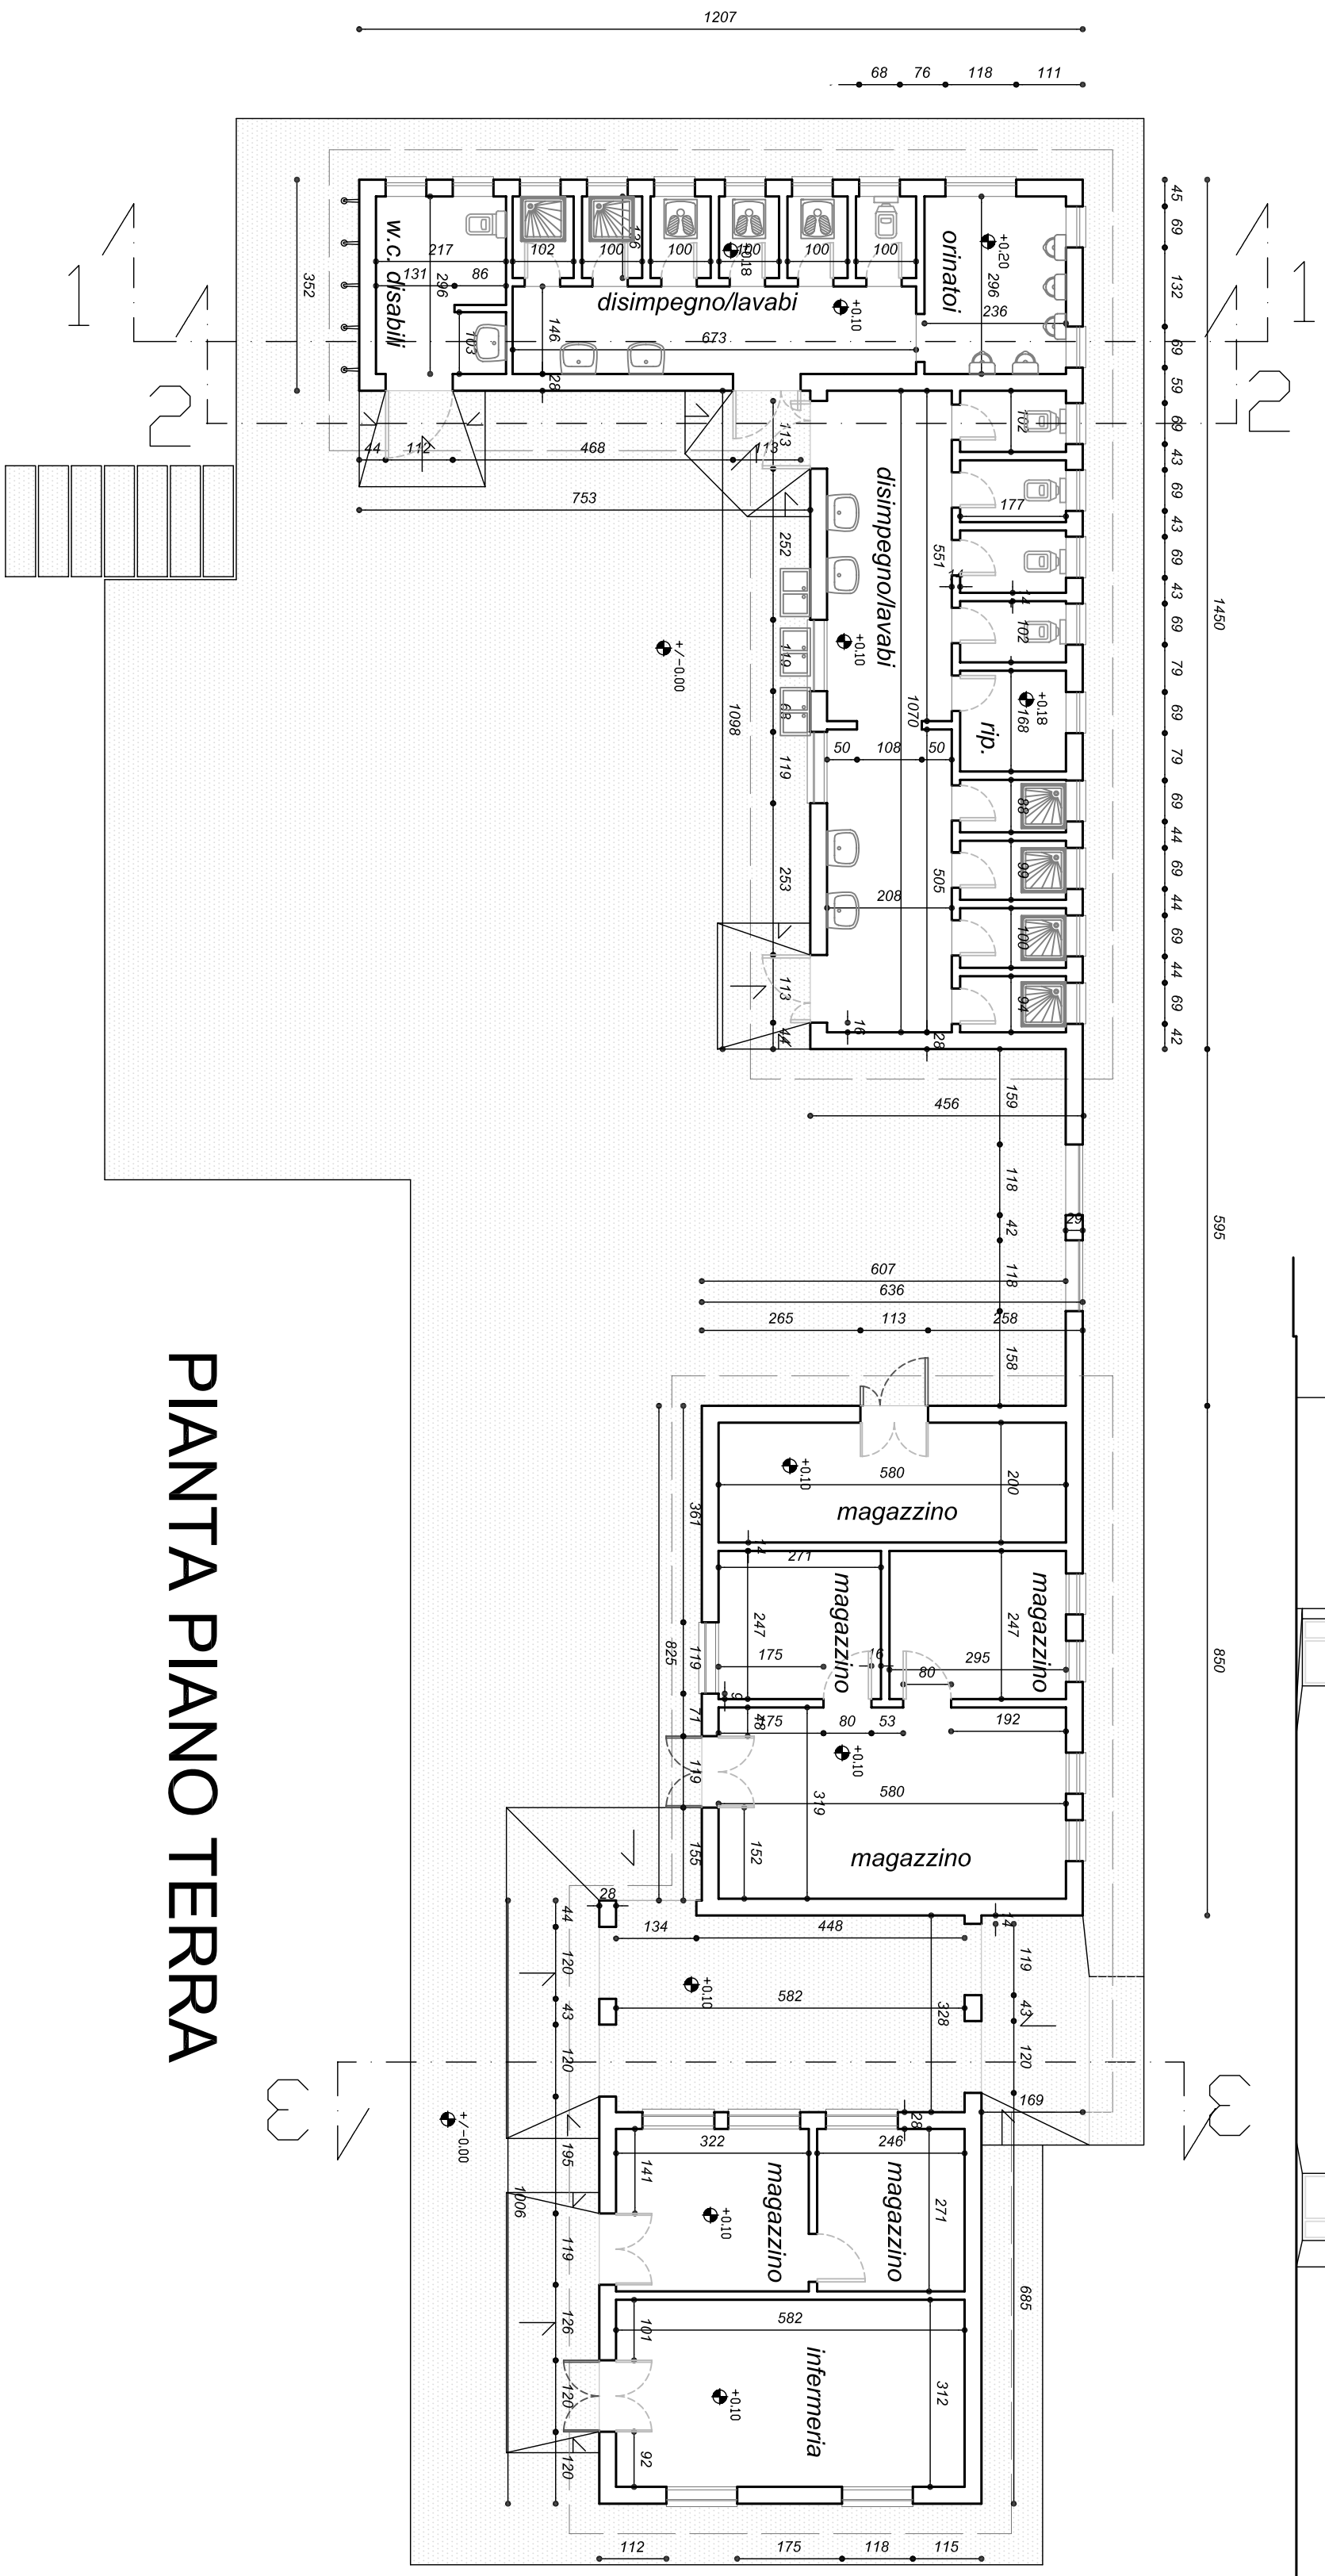


NORD

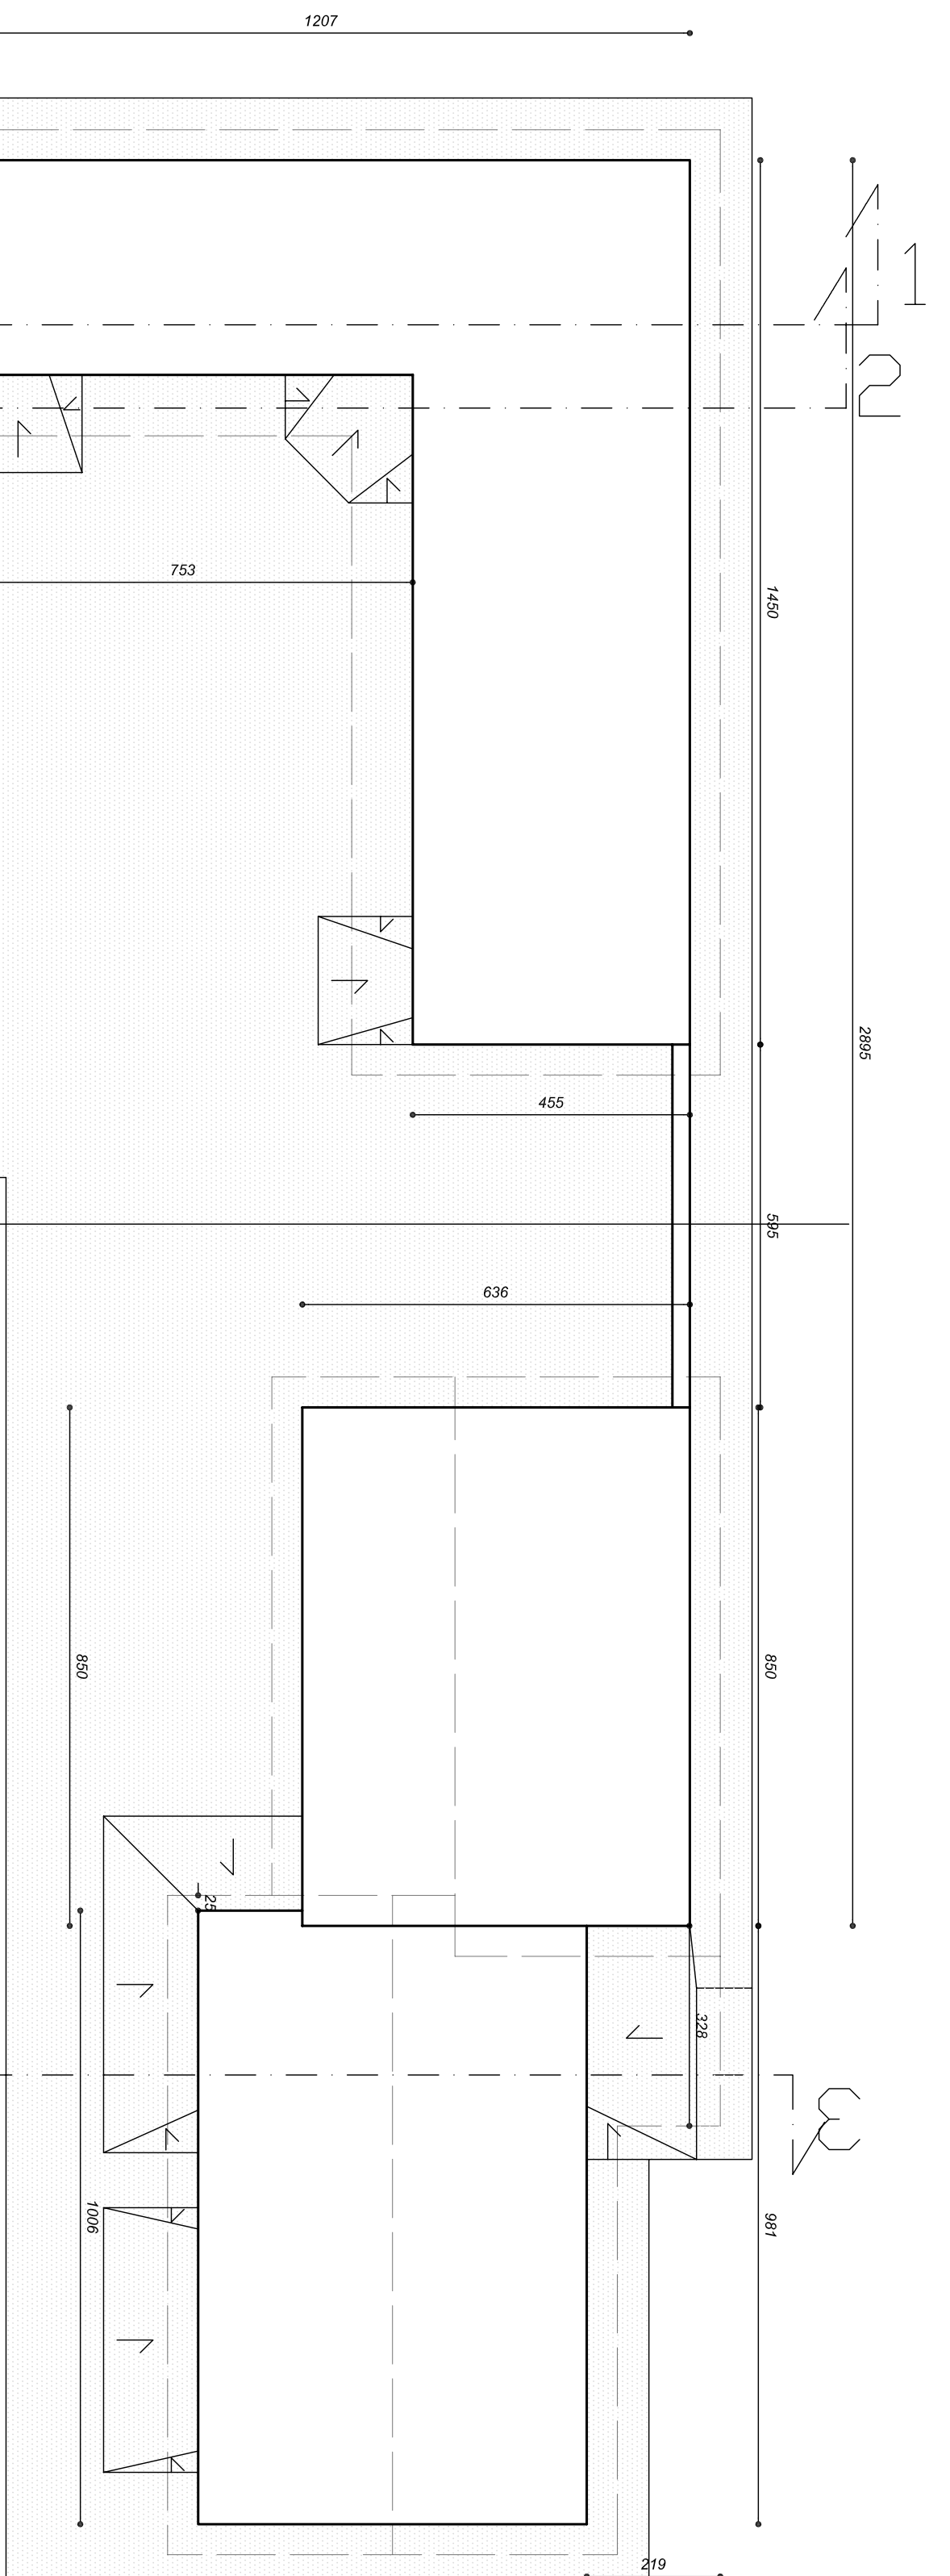

PLANIMETRIA

SUD

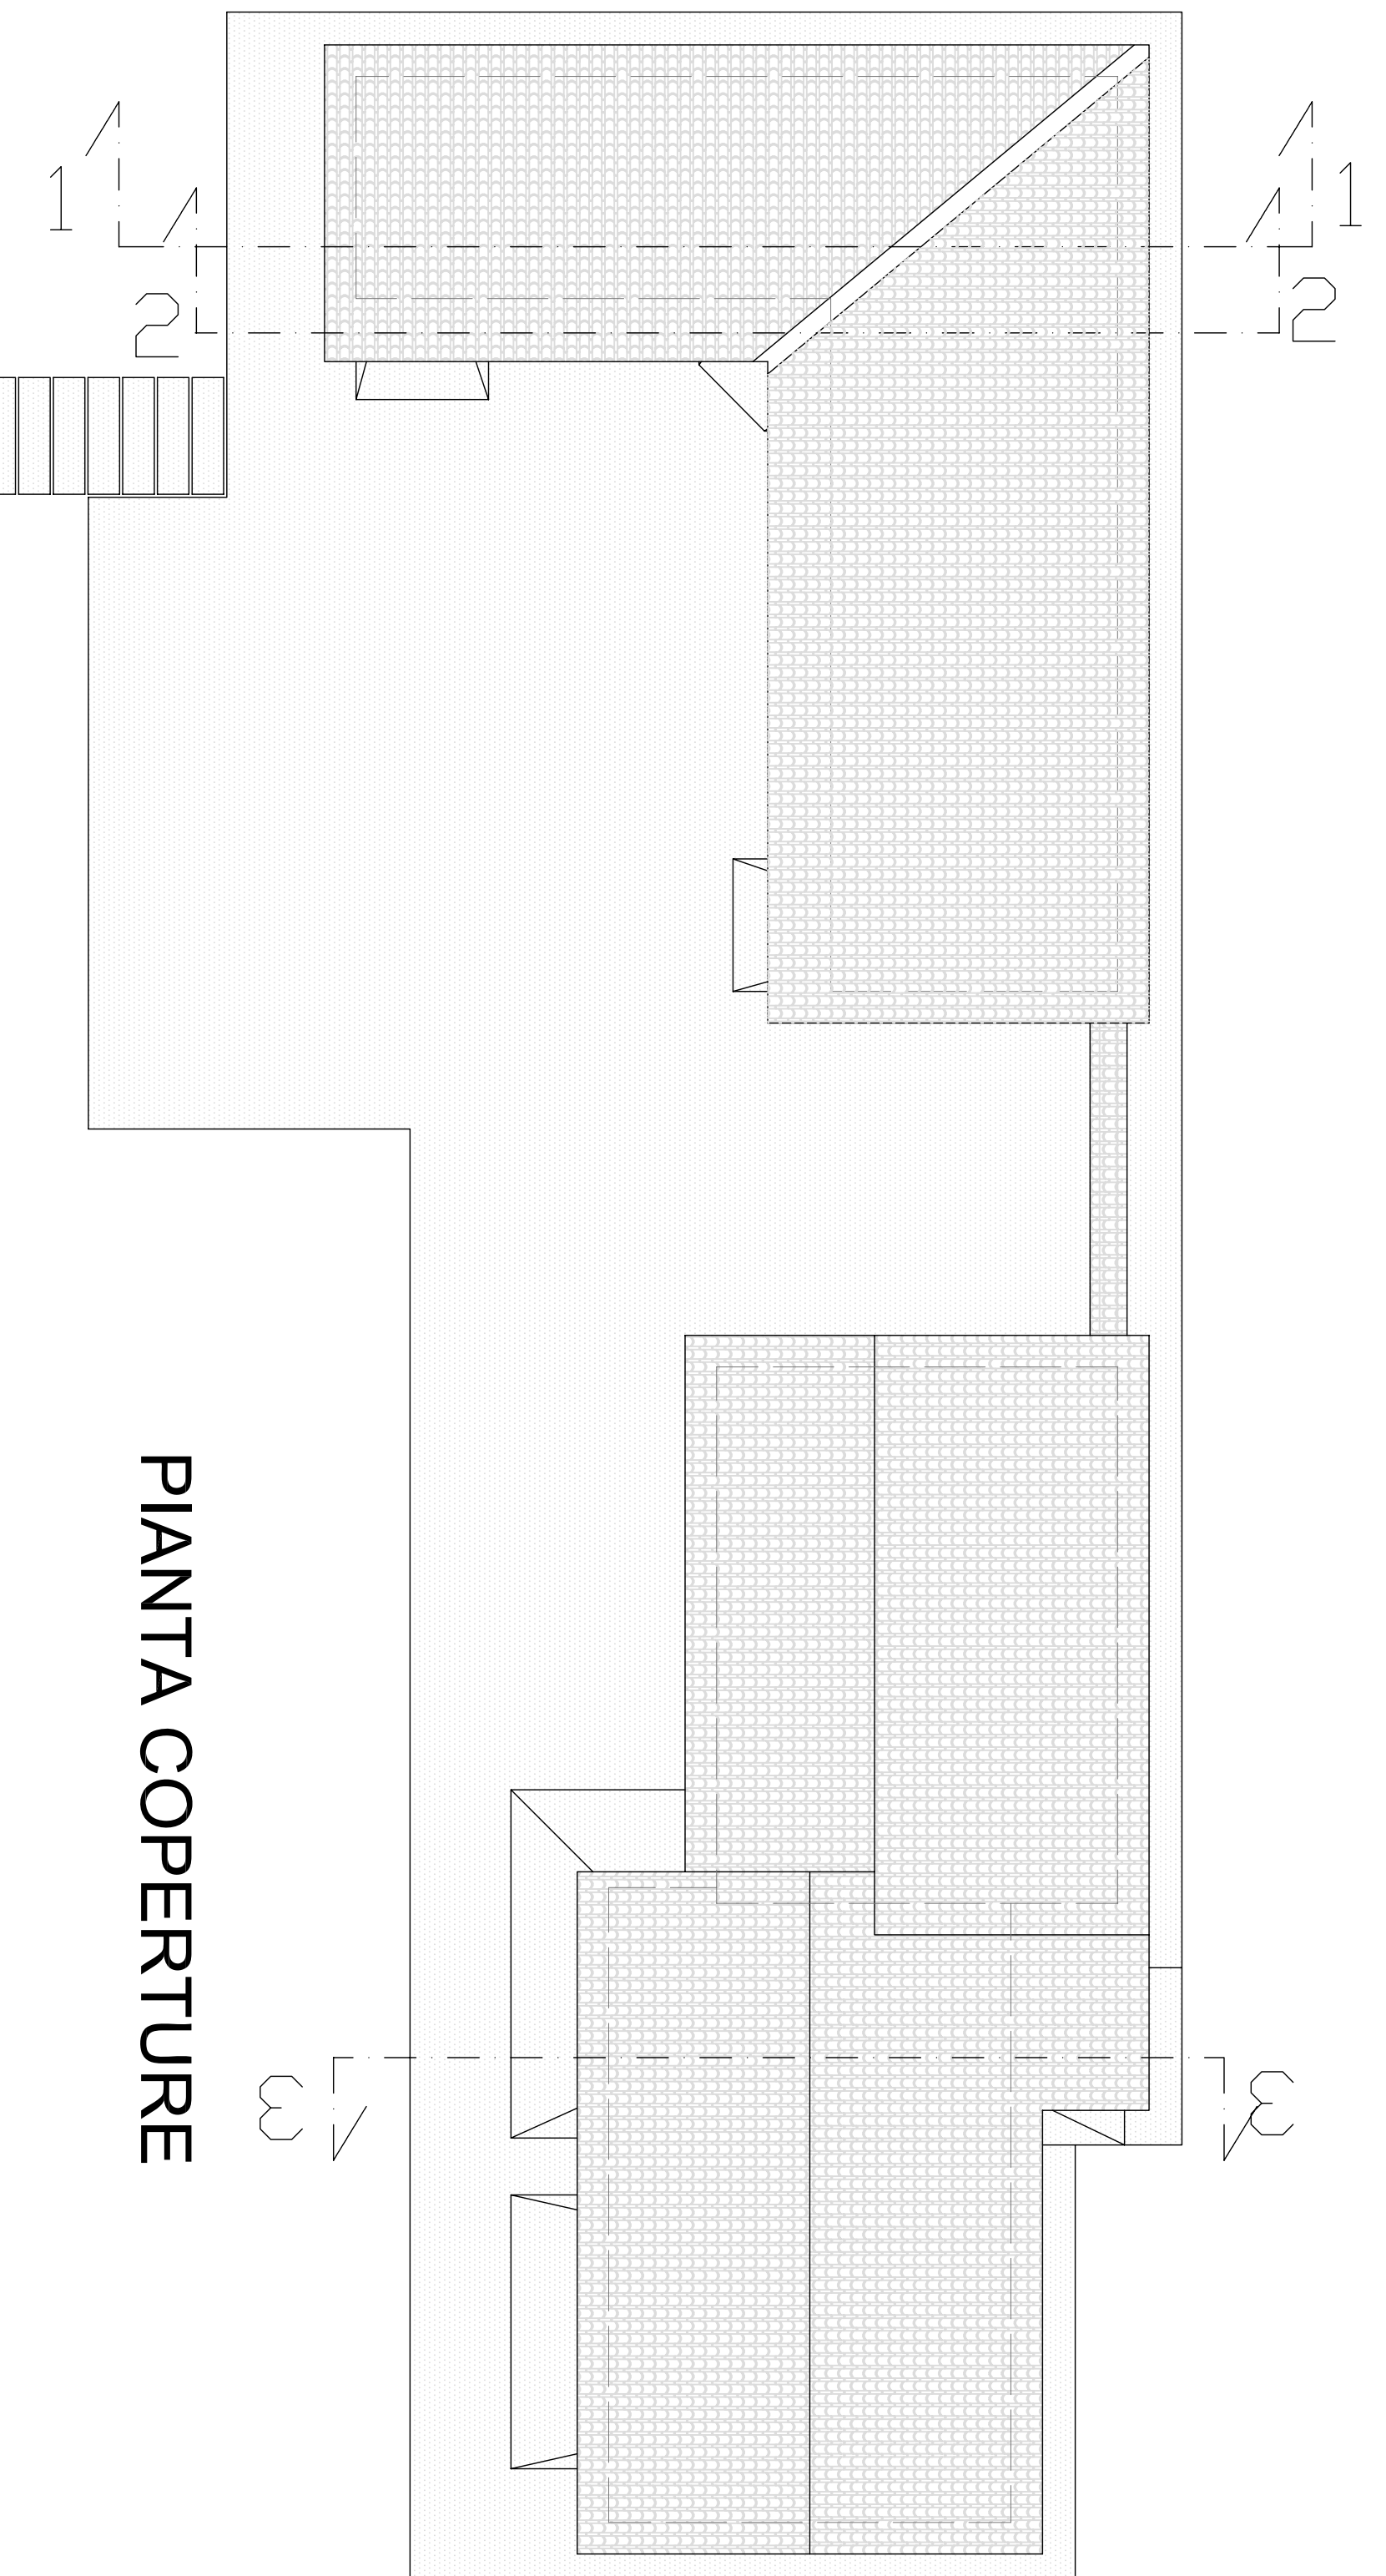

PIANTA COPERTURE

