COMUNE DI CAVALLINO-TREPORTI
SETTORE TECNICO

Area di intervento: AREA MERCATO VIA FAUSTA — Data : MAGGIO 2011

Progetto : RILIEVO TOPOGRAFICO PLANO-ALTIMETRICO DELL'AREA MERCATO IN CAVALLINO

Tavola : PLANIMETRIA PARTICOLAREGGIATA DI RILIEVO
TAVOLA 1 - PLANIMETRIA STATO DI FATTO

Scala : 1:500 — ALL. : 1

Il responsabile del procedimento:
Ingegnere
ANDREA GALLIMBERTI

Topografi:
Geom. LUCA MARCHI
Geom. MASSIMO DOGALI

LEGENDA

- Fabbricato
- Verde–Aiuola
- Albero
- Recinzioni muretto
- Recinzioni pali e rete
- Ciglio strada
- Ctr
- Linea bianca
- Accesso Carraio
- Accesso Pedonale
- Punto quota rilevato
- Posteggi Mercato
- Posteggi Mercato Settore alimentare
- Posteggi Mercato Produttori
- Sfiato Gas
- Pozzetto Gas
- Pozzetto Acquedotto
- Pozzetto Fognatura
- Pozzetto Enel
- Pozzetto Telecom
- Pozzetto
- Pozzetto Illuminazione
- Caditoia
- Bocca di Lupo
- Idrante
- Proprietà Privata
- Archetto Paracarro
- Cartello Pubblicitario
- 280 Numero posteggio Mercato
- Palo Ill. Pubbl.
- Palo ACTV (fermata)
- Palo Segnaletica Stradale
- Palo Enel
- Palo Telecom
- Palo Semaforo
- Pluviale
- Paracarro
- Tubo Gas a muro
- Cavo Enel a muro
- Cavo Telecom a muro
- Saracinesca Acquedotto
- Saracinesca Gas
- Centralina Gas
- Centralina Enel
- Centralina Telecom
- Contatore Acqua
- Cassonetto Raccolta Umido
- Cassonetto Raccolta Secco
- Campana Raccolta Vetro
- Cassonetto Raccolta Carta
- Cassonetto Raccolta Caritas
- Cassonetto Scarti vegetali

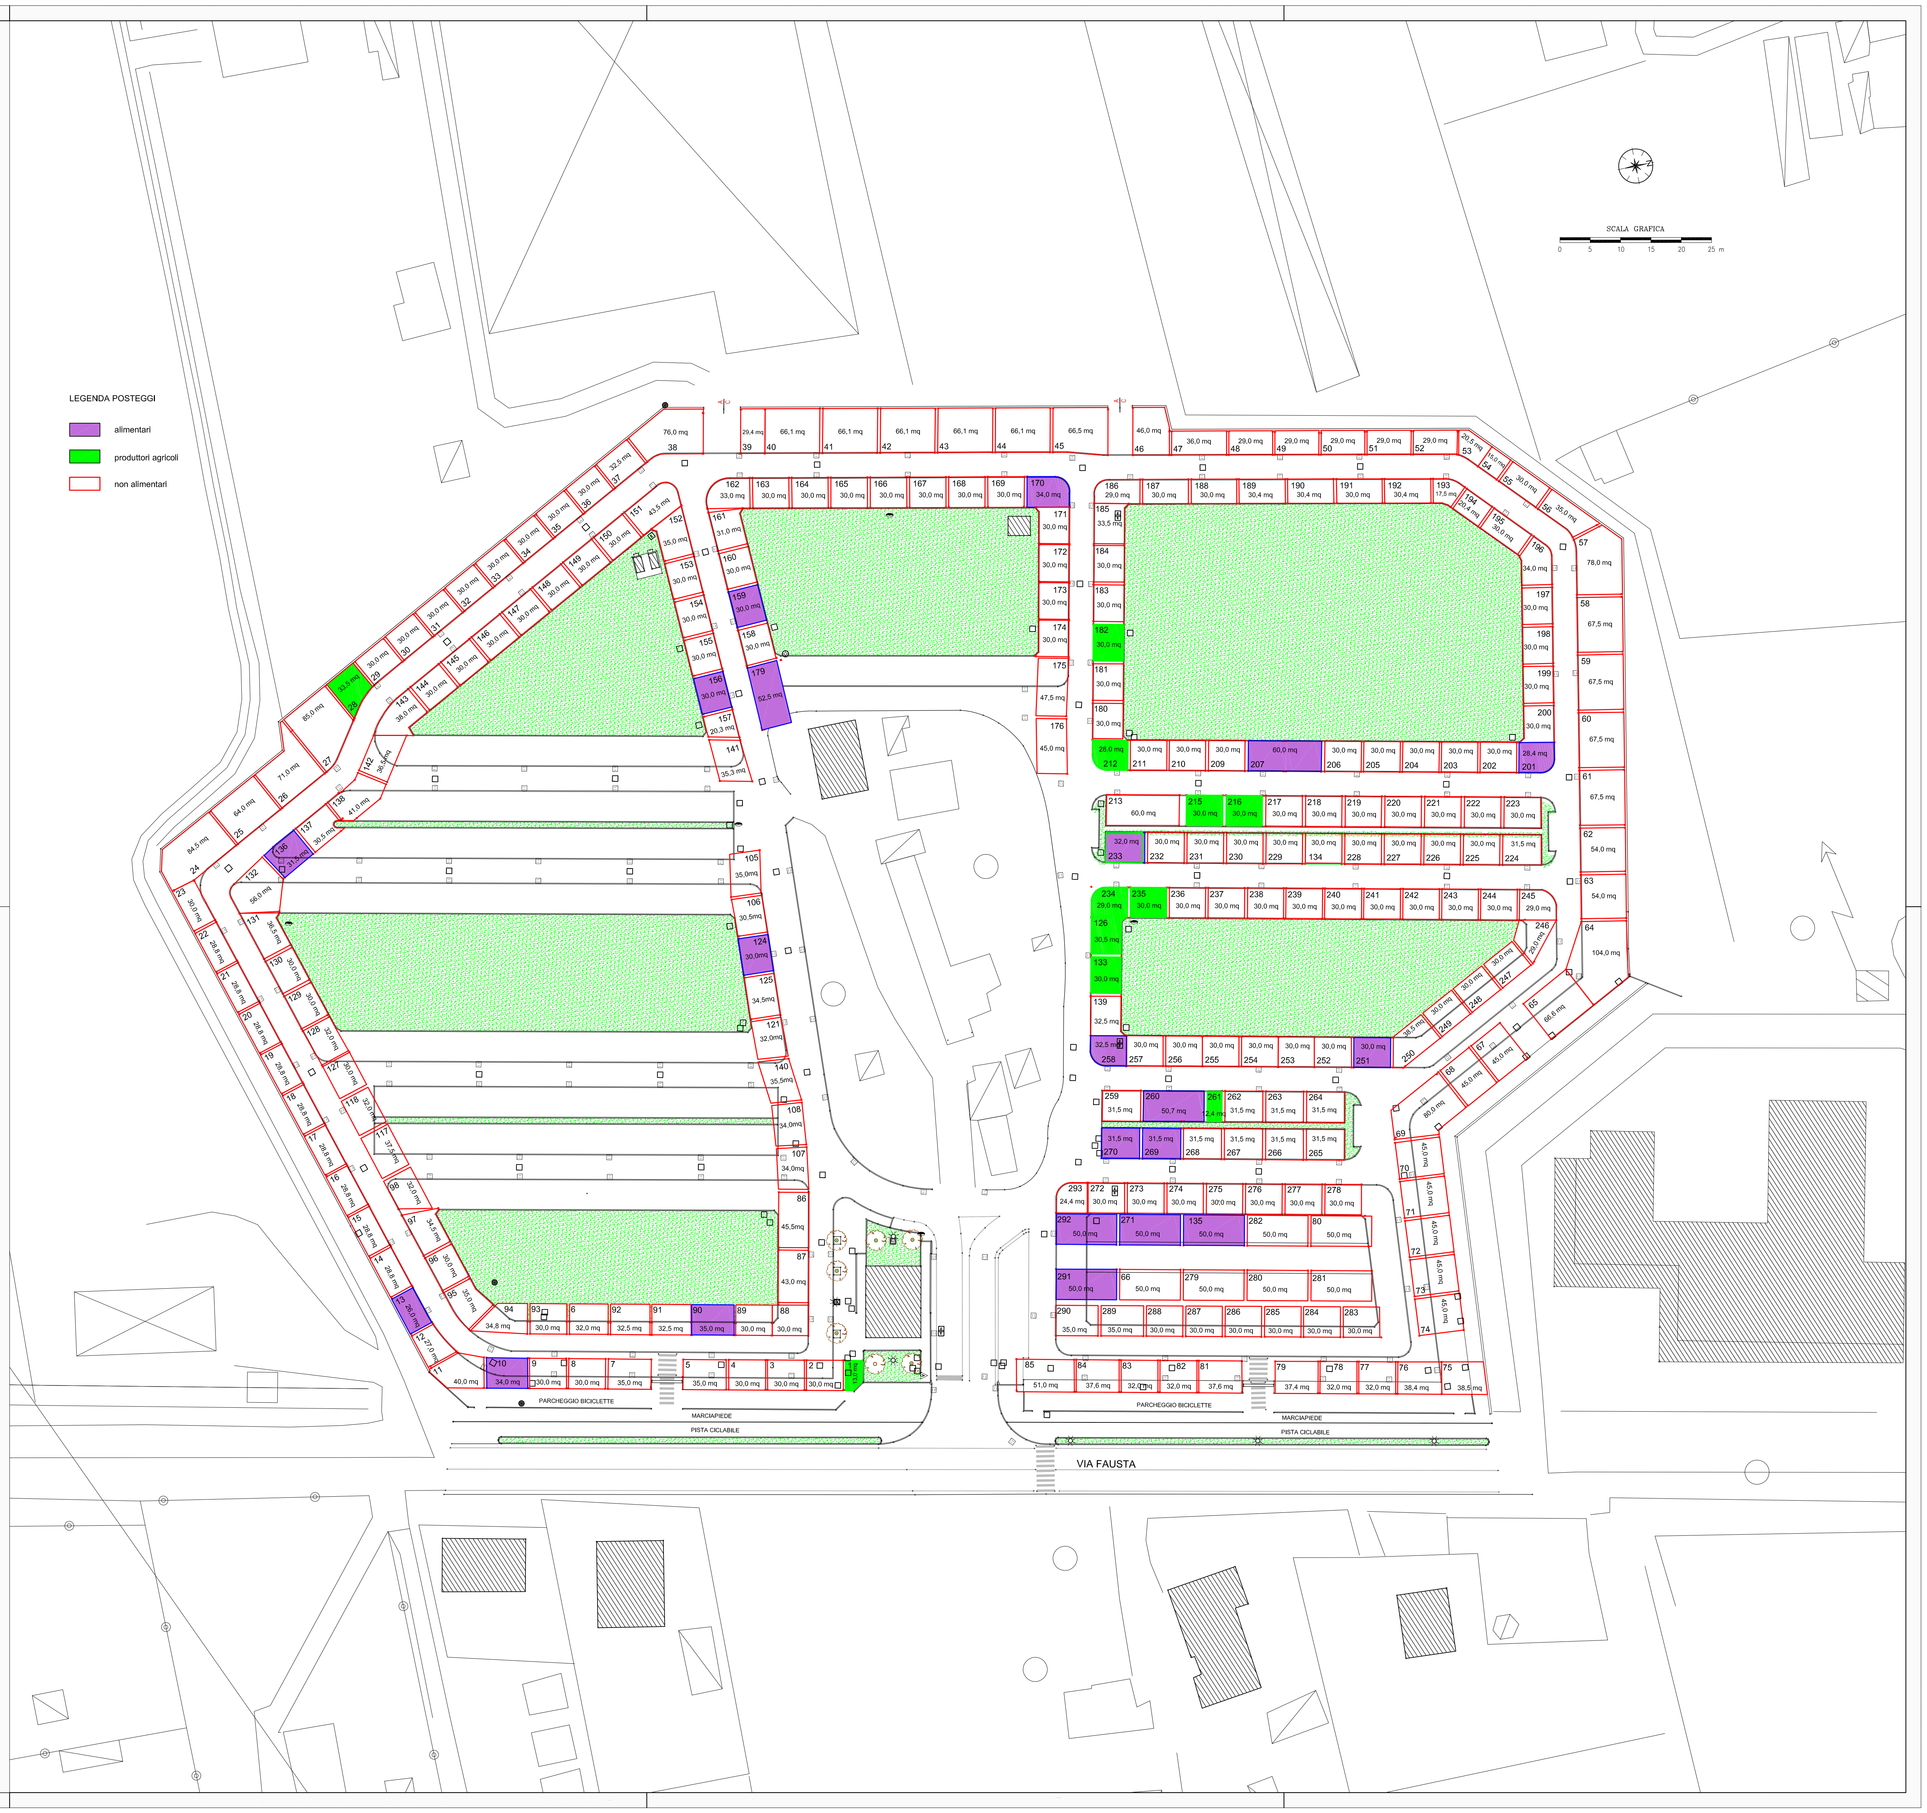

Redatto Da:
Studio Tecnico Topografico Associato
geom. Massimo Dogali e geom. Luca Marchi
Viale G. Garibaldi, 65 30173 Mestre–Ve
tel. 041–984040 E–mail: studio@dogalimarchi.it
P.IVA e C.F.03398650279

NUMERO POSTEGGIO MERCATO	DIMENSIONI mt.	SUPERFICIE mq.
1	-	13.0
2	6,0 x 5,0	30.0
3	6,0 x 5,0	30.0
4	6,0 x 5,0	30.0
5	7,0 x 5,0	35.0
6	6,4 x 5,0	32.0
7	7,0 x 5,0	35.0
8	6,0 x 5,0	30.0
9	6,0 x 5,0	30.0
10	6,8 x 5,0	34.0
11	-	40.0
12	-	27.0
13	6,5 x 4,0	26.0
14	7,2 x 4,0	28.8
15	7,2 x 4,0	28.8
16	7,2 x 4,0	28.8
17	7,2 x 4,0	28.8
18	7,2 x 4,0	28.8
19	7,2 x 4,0	28.8
20	7,2 x 4,0	28.8
21	7,2 x 4,0	28.8
22	7,2 x 4,0	28.8
23	7,5 x 4,0	30.0
24	-	84.5
25	9,0 x 7,1	64.0
26	-	71.0
27	-	85.0
28	-	33.5
29	6,0 x 5,0	30.0
30	6,0 x 5,0	30.0
31	6,0 x 5,0	30.0
32	6,0 x 5,0	30.0
33	6,0 x 5,0	30.0
34	6,0 x 5,0	30.0
35	6,0 x 5,0	30.0
36	6,0 x 5,0	30.0
37	6,5 x 5,0	32.5
38	-	76.0
39	7,35 x 4,0	29.5
40	7,35 x 9,0	66.1
41	7,35 x 9,0	66.1
42	7,35 x 9,0	66.1
43	7,35 x 9,0	66.1
44	7,35 x 9,0	66.1
45	-	66.5
46	-	46.0
47	9,0 x 4,0	36.0
48	7,25 x 4,0	29.0
49	7,25 x 4,0	29.0
50	7,25 x 4,0	29.0
51	7,25 x 4,0	29.0
52	7,25 x 4,0	29.0
53	-	20.5
54	3,75 x 4,0	15.0
55	7,50 x 4,0	30.0
56	-	35.0
57	-	78.0
58	9,0 x 7,5	67.5
59	9,0 x 7,5	67.5
60	9,0 x 7,5	67.5
61	9,0 x 7,5	67.5
62	7,45 x 7,25	54.0
63	7,45 x 7,25	54.0
64	-	104.0
65	7,4 x 9,0	66.6
66	10,0 x 5,0	50.0
67	6,08 x 7,4	45.0
68	6,08 x 7,4	45.0
69	-	80.0
70	6,08 x 7,4	45.0
71	6,08 x 7,4	45.0
72	6,08 x 7,4	45.0
73	6,08 x 7,4	45.0
74	6,08 x 7,4	45.0
75	-	38.5
76	7,25 x 5,3	38.4
77	6,04 x 5,3	32.0
78	6,04 x 5,3	32.0
79	7,06 x 5,3	37.0
80	10,0 x 5,0	50.0
81	7,09 x 5,3	37.6
82	6,04 x 5,3	32.0
83	6,04 x 5,3	32.0
84	7,09 x 5,3	37.6
85	9,52 x 5,35	51.0
86	9,1 x 5,0	45.5
87	8,6 x 5,0	43.0
88	6,0 x 5,0	30.0
89	6,0 x 5,0	30.0
90	7,0 x 5,0	35.0
91	6,5 x 5,0	32.5
92	6,5 x 5,0	32.5
93	6,0 x 5,0	30.0
94	-	34.8
95	-	35.0
96	6,0 x 5,0	30.0
97	-	34.5
98	-	32.0
99		
100		
101		
102		
103		
104		
105	7,0 x 5,0	35.0
106	6,1 x 5,0	30.5
107	6,8 x 5,0	34.0
108	6,8 x 5,0	34.0
109		
110		
111		
112		
113		
114		
115		
117	7,5 x 5,0	37.5
118	6,4 x 5,0	32.0
119		
120		
121	6,4 x 5,0	32.0
122		
123		
124	6,0 x 5,0	30.0
125	6,9 x 5,0	34.5
126	-	30.5
127	6,0 x 5,0	30.0
128	6,4 x 5,0	32.0
129	6,0 x 5,0	30.0
130	6,0 x 5,0	30.0
131	-	36.5
132	-	56.0
133	6,0 x 5,0	30.0
134	6,0 x 5,0	30.0
135	10,0 x 5,0	50.0
136	6,3 x 5,0	31.5
137	-	30.5
138	-	41.0
139	-	32.5
140	7,1 x 5,0	35.5
141	-	35.3
142	-	36.5
143	-	38.0
144	6,0 x 5,0	30.0
145	6,0 x 5,0	30.0
146	6,0 x 5,0	30.0
147	6,0 x 5,0	30.0
148	6,0 x 5,0	30.0
149	6,0 x 5,0	30.0
150	6,0 x 5,0	30.0
151	-	43.5
152	-	35.0
153	6,0 x 5,0	30.0
154	6,0 x 5,0	30.0
155	6,0 x 5,0	30.0
156	6,0 x 5,0	30.0
157	-	20.3
158	6,0 x 5,0	30.0
159	6,0 x 5,0	30.0
160	6,0 x 5,0	30.0
161	-	31.0
162	-	33.0
163	6,0 x 5,0	30.0
164	6,0 x 5,0	30.0
165	6,0 x 5,0	30.0
166	6,0 x 5,0	30.0
167	6,0 x 5,0	30.0
168	6,0 x 5,0	30.0
169	6,0 x 5,0	30.0
170	-	34.0
171	-	30.0
172	6,0 x 5,0	30.0
173	6,0 x 5,0	30.0
174	-	30.0
175	9,5 x 5,0	47.5
176	9,0 x 5,0	45.0
177		
178		
179	10,5 x 5,0	52.5
180	-	30.0
181	6,0 x 5,0	30.0
182	6,0 x 5,0	30.0
183	6,0 x 5,0	30.0
184	6,0 x 5,0	30.0
185	-	33.5
186	6,0 x 5,0	30.0
187	7,5 x 4,0	30.0
188	7,6 x 4,0	30.4
189	7,6 x 4,0	30.4
190	7,6 x 4,0	30.4
191	7,5 x 4,0	30.0
192	7,6 x 4,0	30.4
193	5,1 x 4,0	20.4
194	-	17.5
195	7,5 x 4,0	30.0
196	-	34.0
197	6,0 x 5,0	30.0
198	6,0 x 5,0	30.0
199	6,0 x 5,0	30.0
200	-	30.0
201	-	28.4
202	6,0 x 5,0	30.0
203	6,0 x 5,0	30.0
204	6,0 x 5,0	30.0
205	6,0 x 5,0	30.0
206	6,0 x 5,0	30.0
207	12,0 x 5,0	60.0
208		
209	6,0 x 5,0	30.0
210	6,0 x 5,0	30.0
211	6,0 x 5,0	30.0
212	-	28.0
213	12,0 x 5,0	60.0
214		
215	6,0 x 5,0	30.0
216	6,0 x 5,0	30.0
217	6,0 x 5,0	30.0
218	6,0 x 5,0	30.0
219	6,0 x 5,0	30.0
220	6,0 x 5,0	30.0
221	6,0 x 5,0	30.0
222	6,0 x 5,0	30.0
223	6,0 x 5,0	30.0
224	6,3 x 5,0	31.5
225	6,0 x 5,0	30.0
226	6,0 x 5,0	30.0
227	6,0 x 5,0	30.0
228	6,0 x 5,0	30.0
229	6,0 x 5,0	30.0
230	6,0 x 5,0	30.0
231	6,0 x 5,0	30.0
232	6,0 x 5,0	30.0
233	6,4 x 5,0	32.0
234	-	29.0
235	6,0 x 5,0	30.0
236	6,0 x 5,0	30.0
237	6,0 x 5,0	30.0
238	6,0 x 5,0	30.0
239	6,0 x 5,0	30.0
240	6,0 x 5,0	30.0
241	6,0 x 5,0	30.0
242	6,0 x 5,0	30.0
243	6,0 x 5,0	30.0
244	6,0 x 5,0	30.0
245	-	29.0
246	-	29.0
247	6,0 x 5,0	30.0
248	6,0 x 5,0	30.0
249	6,0 x 5,0	30.0
250	-	38.5
251	6,0 x 5,0	30.0
252	6,0 x 5,0	30.0
253	6,0 x 5,0	30.0
254	6,0 x 5,0	30.0
255	6,0 x 5,0	30.0
256	6,0 x 5,0	30.0
257	6,0 x 5,0	30.0
258	-	32.5
259	6,3 x 5,0	31.5
260	10,0 x 5,0	50.7
261	2,40 x 5,0	12.4
262	6,3 x 5,0	31.5
263	6,3 x 5,0	31.5
264	6,3 x 5,0	31.5
265	6,3 x 5,0	31.5
266	6,3 x 5,0	31.5
267	6,3 x 5,0	31.5
268	6,3 x 5,0	31.5
269	6,3 x 5,0	31.5
270	6,3 x 5,0	31.5
271	10,0 x 5,0	50.0
272	6,0 x 5,0	30.0
273	6,0 x 5,0	30.0
274	6,0 x 5,0	30.0
275	6,0 x 5,0	30.0
276	6,0 x 5,0	30.0
277	6,0 x 5,0	30.0
278	6,0 x 5,0	30.0
279	10,0 x 5,0	50.0
280	10,0 x 5,0	50.0
281	10,0 x 5,0	50.0
282	10,0 x 5,0	50.0
283	6,0 x 5,0	30.0
284	6,0 x 5,0	30.0
285	6,0 x 5,0	30.0
286	6,0 x 5,0	30.0
287	6,0 x 5,0	30.0
288	6,0 x 5,0	30.0
289	7,0 x 5,0	35.0
290	7,0 x 5,0	35.0
291	10,0 x 5,0	50.0
292	10,0 x 5,0	50.0
293	-	24.4
294		
295		
296		
297		
298		
299		
300		