




- LEGENDA
- AREA OGGETTO DI ACCORDO PUBBLICO PRIVATO
 - FABBRICATO ESISTENTE
 - PUNTO QUOTA RILEVATO
 - RECINZIONI
 - CIGLIO STRADA
 - LINEA BIANCA
 - MARCIAPIEDE
 - PALO LINEA ELETTRICA
 - CADITOIA
 - PALO ILLUMINAZIONE PUBBL.
 - ALBERI
 - SIEPE INDICATIVA
 - SIEPE RILEVATA
 - VIABILITA' PRINCIPALE (in asfalto)
 - VIABILITA' SECONDARIA (strada bianca)

DATI DIMENSIONALI

FOGLIO	MAPPAL	SUPERFICIE	
27	42	MQ.	3.227
27	609	MQ.	658
27	610	MQ.	1.400
27	623	MQ.	147
TOTALE		MQ.	5.432

SUPERFICIE REALE (come da rilievo)	MQ.	5.768
SUPERFICIE COPERTA COMPLESSIVA	MQ.	590
VOLUMETRIA COMPLESSIVA	MC.	2.800

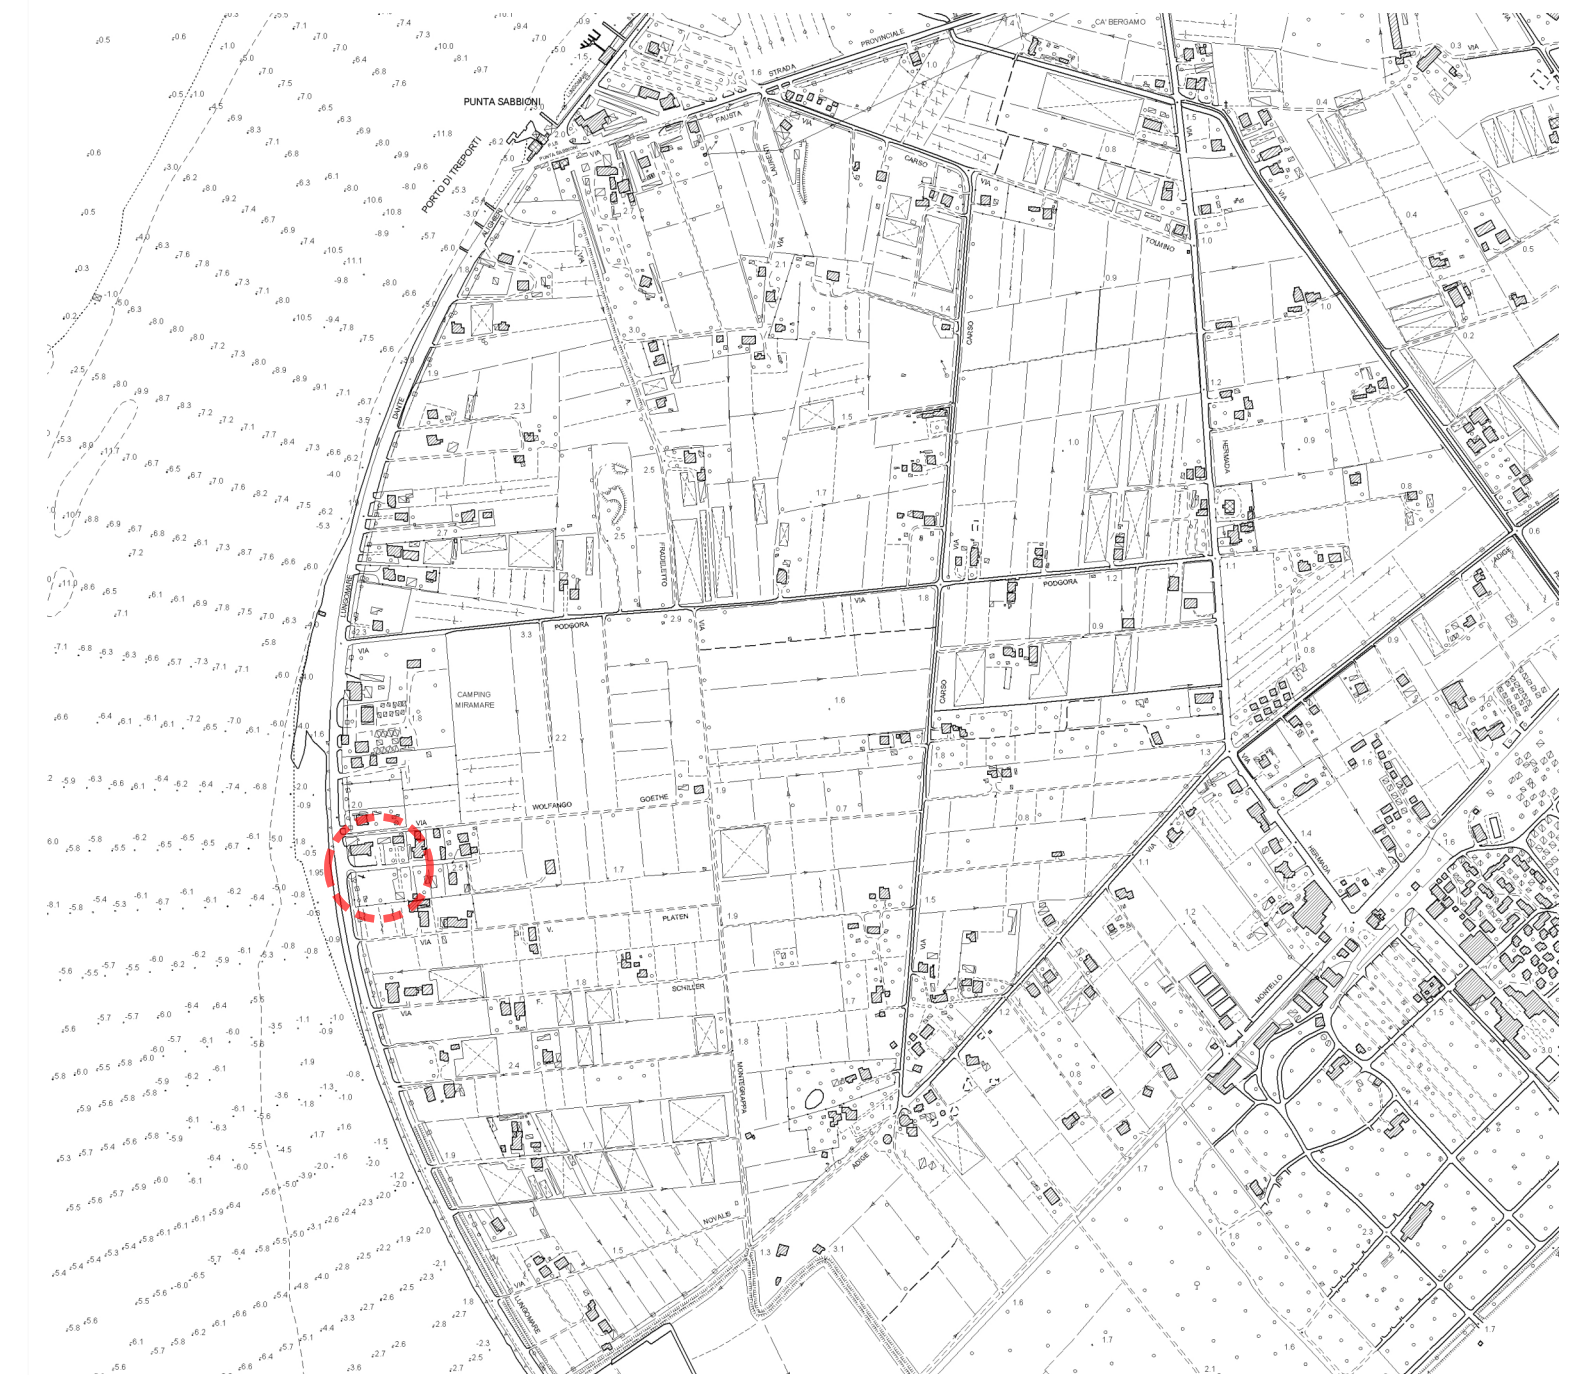

ESTRATTO CARTA TECNICA REGIONALE - 1:10.000

studio associato
aquafro

Giorgio Rizzi
c.f. 16220910453 L.7362
p.iva 0245330278

Franco Traverso
c.f. 17497140471 L.7361
p.iva 0245330278

Leonardo Bonesso
c.f. 0411971884 L.7362
p.iva 0245330278

corte Giovanni Bonato, 3
30171 - Venezia Mestre
tel. 041971884
fax 041971884

studio.aquafro@libero.it
studio.aquafro@gmail.com
giorgio.rizzi@aquafro.it
www.aquafrostudio.it

COMMITTENTE/I:
MERIDIANI DUE S.r.l.

VIA FAUSTA, 71-A - 30013 - CAVALLINO TREPONTI - VENEZIA - C.F. e P.IVA 03303930279

PROGETTO:
ACCORDO PUBBLICO-PRIVATO
(Art. 6 - L.R. 11/2004)

UBICAZIONE: COMUNE DI CAVALLINO TREPONTI - LUNGOMARE DANTE ALIGHIERI 32-33 - FOGLIO 27 - MAPPALI 42-609-610-623

OGGETTO:
INQUADRAMENTO URBANISTICO
RILIEVO TOPOGRAFICO DI DETTAGLIO E VIABILITA'

TAVOLA:

SCALE: 1:10.000 - 1:200 DATA:

LA DITTA:

02

RILIEVO TOPOGRAFICO DI DETTAGLIO E VIABILITA' - 1:200