



STATO DI FATTO - RILIEVO RETI TECNOLOGICHE - 1:200

- LEGENDA**
- AREA OGGETTO DI ACCORDO PUBBLICO PRIVATO
 - RETE FOGNARIA
 - LINEA FOGNATURA
 - POZZETTO FOGNATURA
 - POZZETTO CADITOIA
 - RETE GAS
 - LINEA GAS
 - SARACINESCA LINEA GAS
 - RETE TELEFONICA
 - LINEA TELEFONICA INTERRATA
 - POZZETTO LINEA TELEFONICA
 - RETE IDRICA
 - LINEA IDRICA INTERRATA
 - POZZETTO LINEA IDRICA
 - RETE ELETTRICA
 - LINEA ELETTRICA INTERRATA
 - POZZETTO LINEA ELETTRICA
 - RETE ILLUMINAZIONE
 - LINEA ILLUMINAZIONE PUBBLICA
 - POZZETTO ILLUMINAZIONE PUBBL.
 - PALO ILLUMINAZIONE PUBBL.
 - PALO LINEA ELETTRICA
 - LINEA ELETTRICA AEREA
- N.B. Le linee interrate degli impianti sono puramente indicative

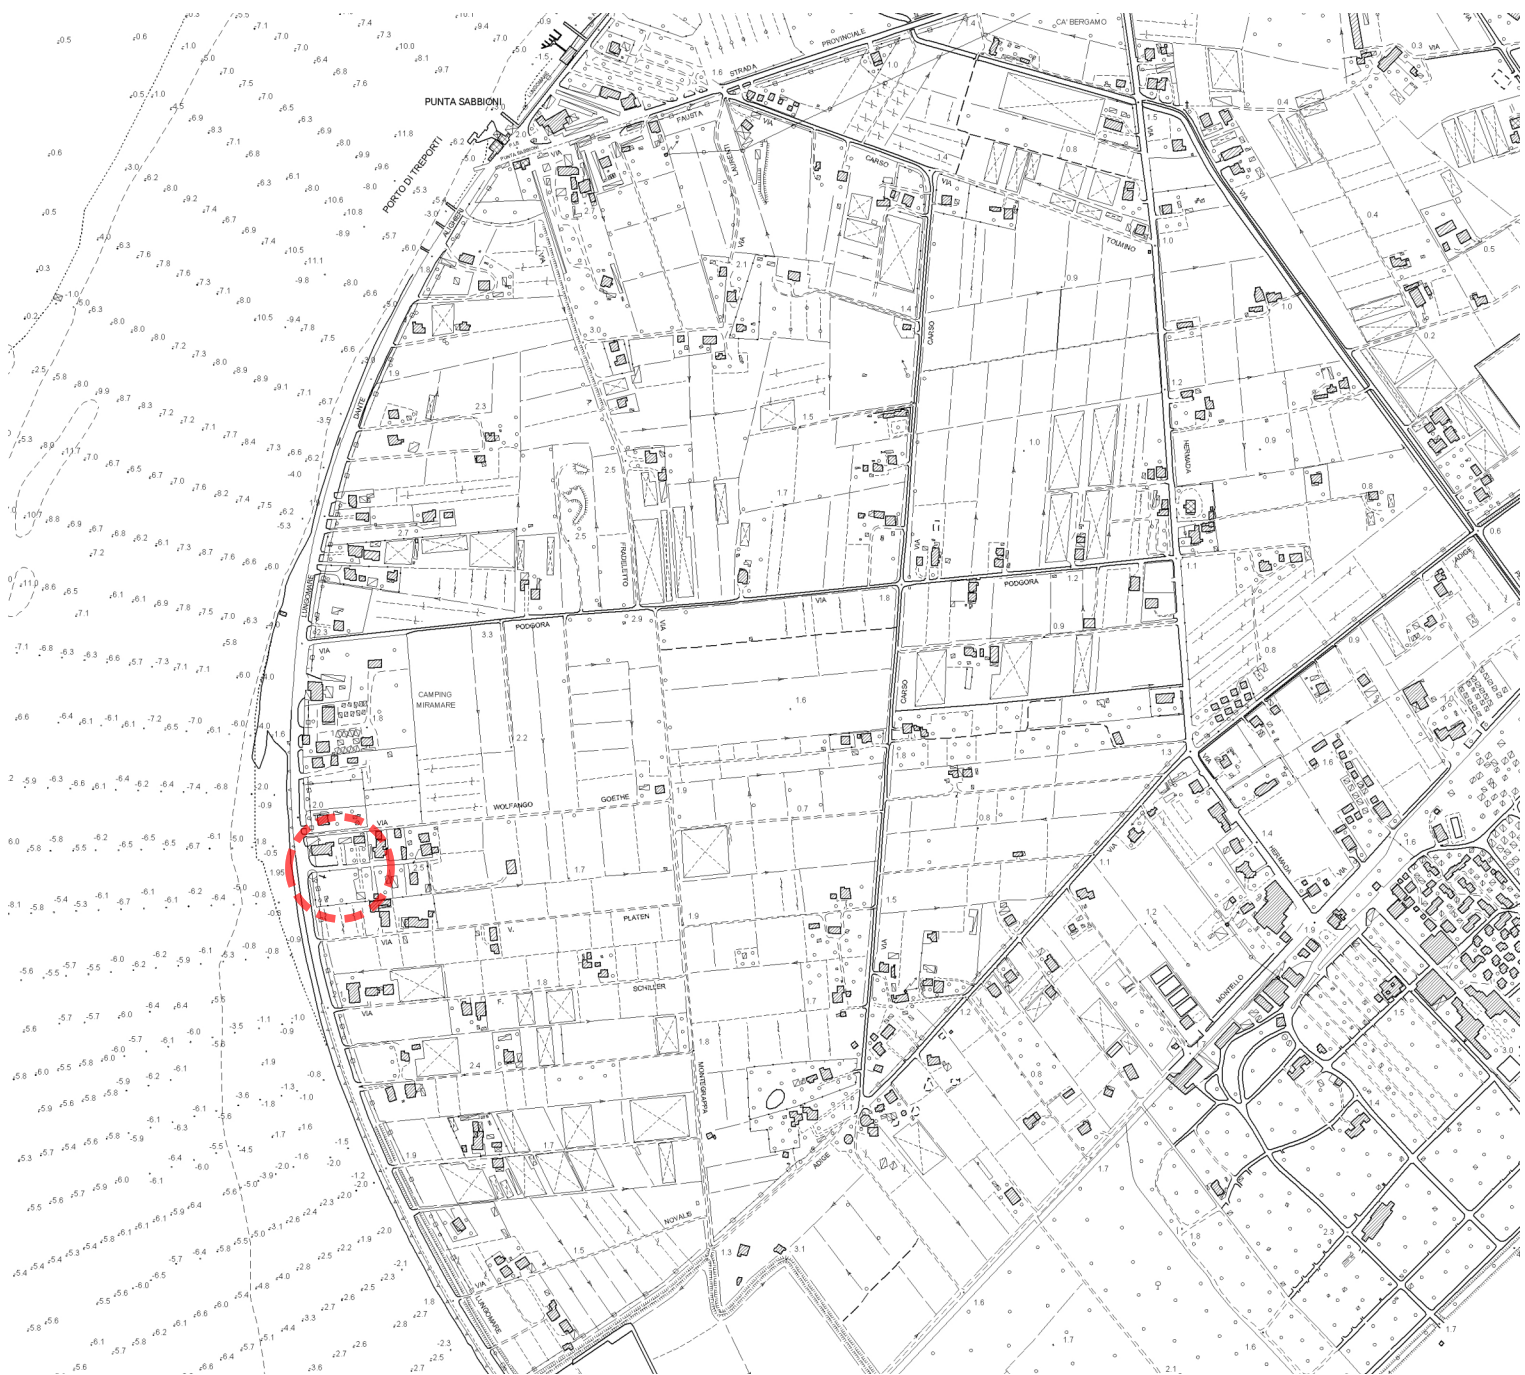

ESTRATTO CARTA TECNICA REGIONALE - 1:10.000

 studio associato aquafiro <small>c.f. 0222 0910 48128 17362 p.iva 0245330278</small> Franco Traverso <small>c.f. 1740 7140 54713 17361 p.iva 0245330278</small> Leonardo Bonesso <small>c.f. 0185 1740 72807 17362 p.iva 0245330278</small> <small>corte Giovanni Bonato, 3 30171 - Venezia Mestre tel. 041971884 fax 041971884 studio.aquafiro@bepi.it studio.aquafiro@gmail.com giovanni.rizzi@aquafiro.it www.aquafirostudio.it</small>	COMMITTENTE/I: MERIDIANI DUE S.r.l. <small>VIA FAUSTA, 71-A - 30013 - CAVALLINO TREPONTI - VENEZIA - C.F. e P.IVA 03303930279</small>	LA DITTA:
	PROGETTO: ACCORDO PUBBLICO-PRIVATO (Art. 6 - L.R. 11/2004)	
	<small>UBICAZIONE: COMUNE DI CAVALLINO TREPONTI - LUNGOMARE DANTE ALIGHIERI 32-33 - FOGLIO 27 - MAPPAI 42-609-610-623</small>	
	OGGETTO: RILIEVO DELLE RETI TECNOLOGICHE ESISTENTI	TAVOLA:
	SCALE:	1:10.000 - 1:200 DATA:

04