


Isolato n. 01 - accesso 1



scala 1:500

Inquadramento - scala 1:5000

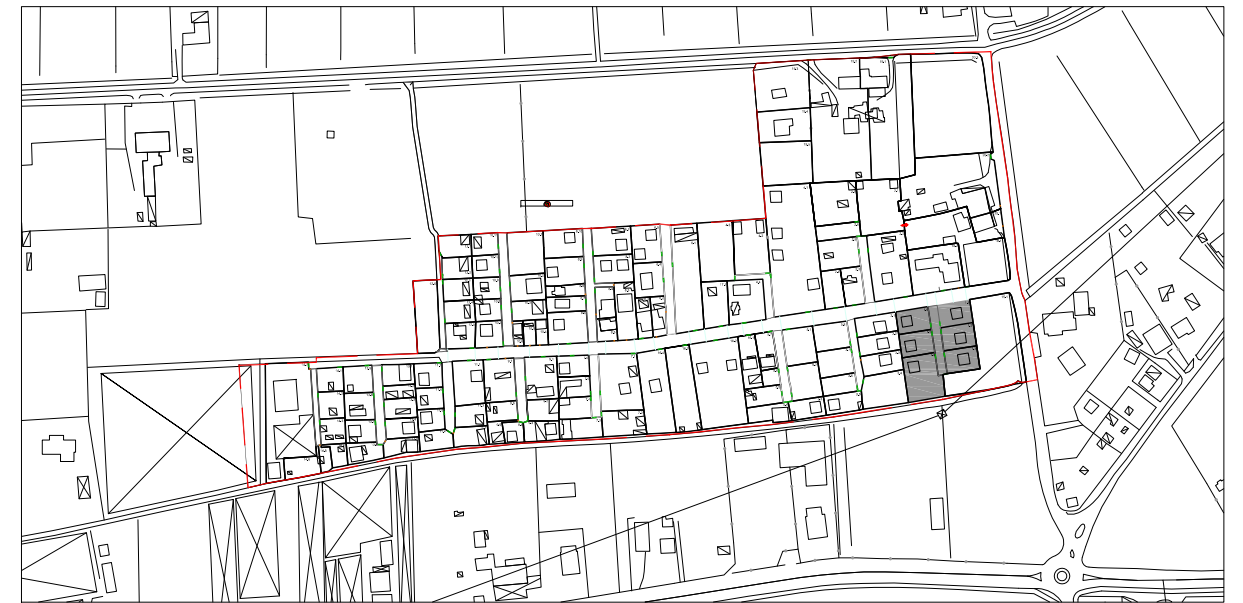

Fotopiano: scala indefinita



Dati

| | |
|----------------------|--------------|
| Larghezza strada | 6 m. |
| Numero lotti serviti | 7 |
| Materiali | manto erboso |
| Accessi carrabili | 7 |
| Margine | chiuso |
| Note | |

Foto accesso

