SEZIONE A-A scala 1:50 - PARCHEGGIO

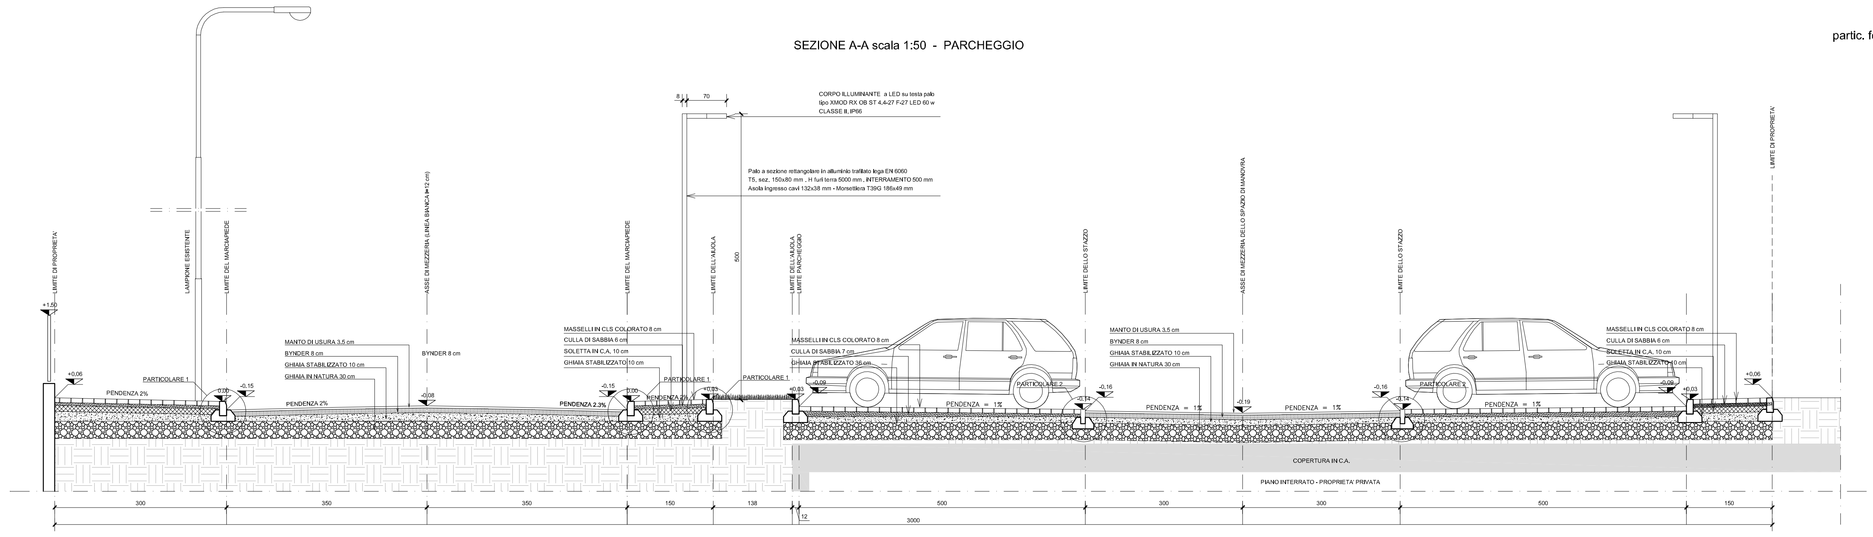

SEZIONE LOCALE 1:50
partic. fondazione palo d'illuminazione su parcheggio e percorso a mare

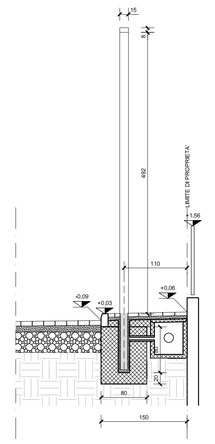

SEZIONE LOCALE 1:50
fondazione palo interno
imposta segnaletica verticale

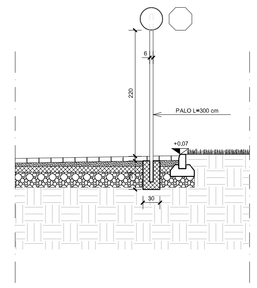

SEZIONE SCAVO CONDOTTE 1:25

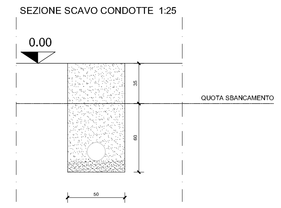

POZZETTO / PROLUNGA 1:25

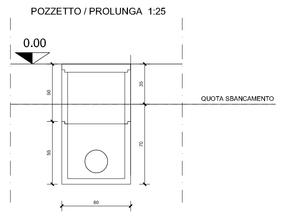

PART.1: CORDONATE
scala 1:20

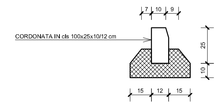

PART.2: CORDONATE COLORATE
scala 1:20

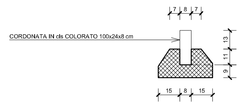

PART.3: CORDOLI IN LEGNO
scala 1:20

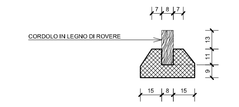

SEZIONE B-B -' PERCORSO PUBBLICO PRINCIPALE DI ACCESSO AL MARE
scala 1:50

SEZIONE C-C' - PERCORSI RETRODUNALI
scala 1:50

PIANO UNITARIO n° 25
MAPPA DEI RIFERIMENTI DI SEZIONE scala 1:1000

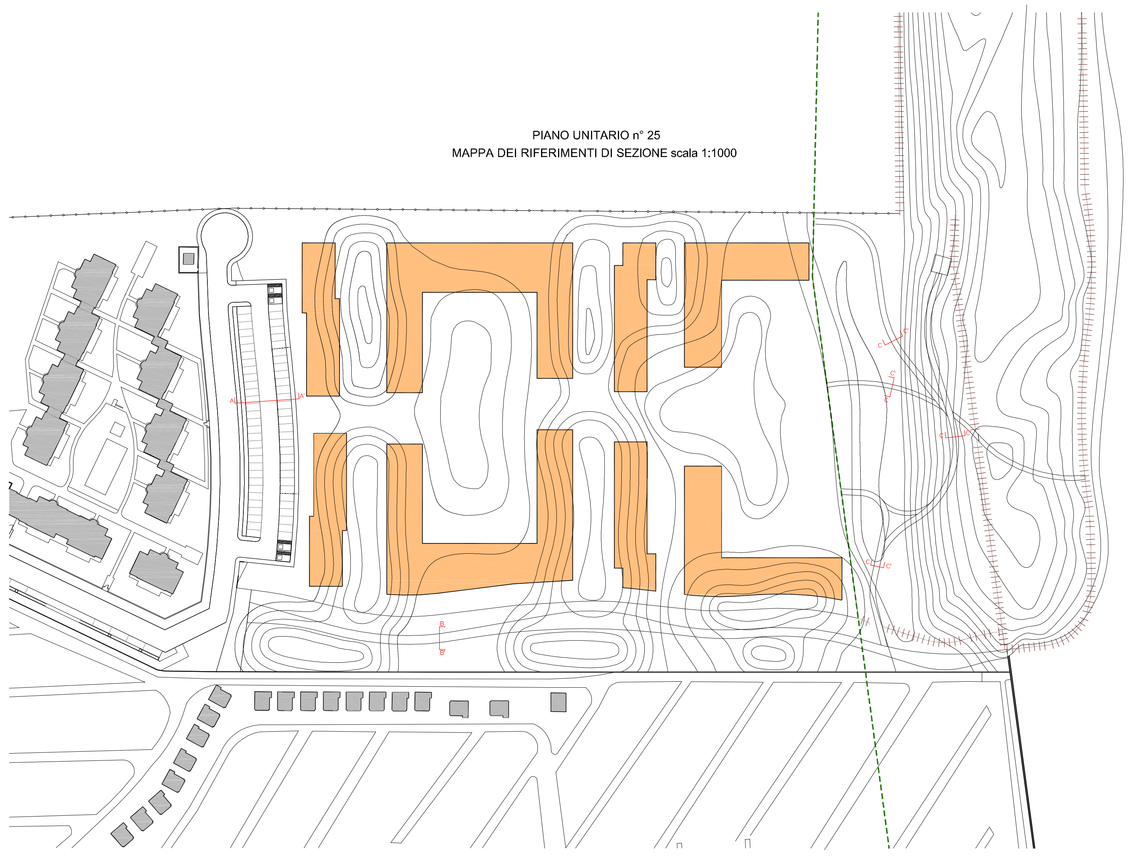

nord

COMUNE DI CAVALLINO-TREPORTI

PROVINCIA DI VENEZIA

Variante al Piano Urbanistico Attuativo "Faro Valle Dolce"
ex comparti 3-4-5 e porz. 8-9-10, approvazione ai sensi dell'art. 20 della L.R. 11/2004 e s.m.i

Faro Valle dolce Ovest

COMMITTENTE:

HAPIMAG ITALIA Srl con Socio Unico, con sede in BOLZANO, via Antonio Rosmini n. 44/C

ELABORATO DI PROGETTO	SCALA	DATA	TAVOLA
SEZIONI LOCALI – IPOTESI REALIZZATIVE	1:50	05/12/2016 17/11/2017	13
PARTICOLARI – IPOTESI REALIZZATIVE	1:50/25		

Bi.Effe. Studio Associato
Ing. Franco Lazzarini Cavallino - Treporti (Ve), 30013, via Fausta 403/7-14
tel.041-5370596 r.a. t.fax 041-5370577 e-mail: ingegnerelazzarini@libero.it