PLANIMETRIA GENERALE

SCALA 1:500

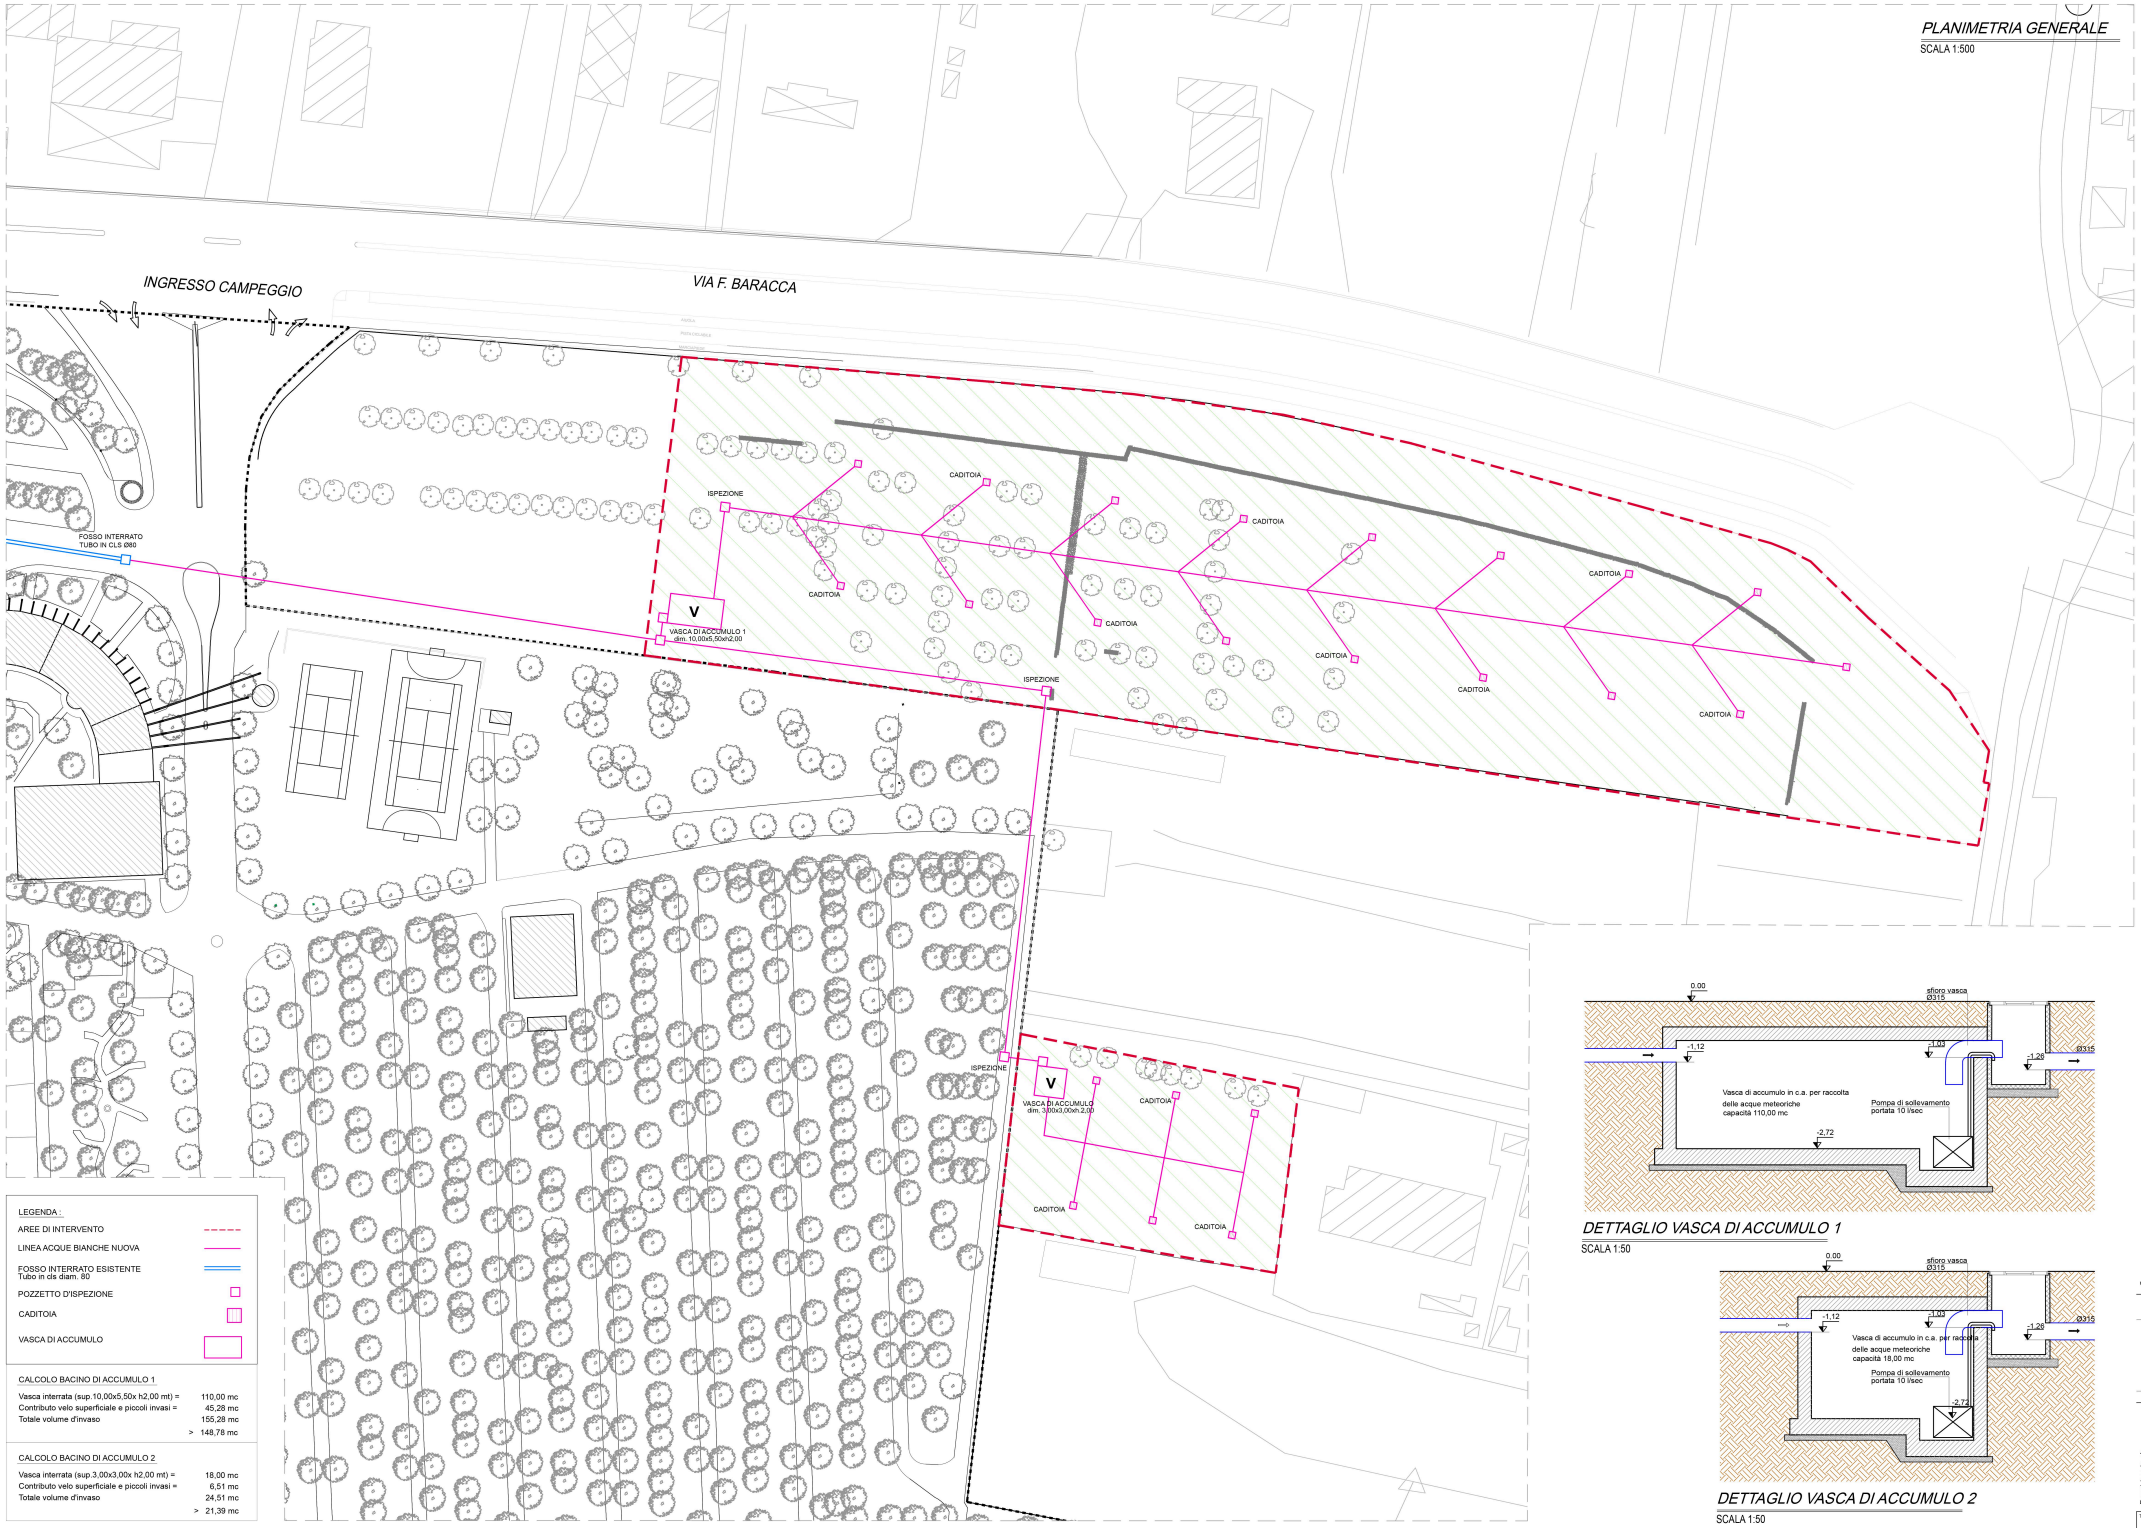

LEGENDA :

- AREE DI INTERVENTO
- LINEA ACQUE BIANCHE NUOVA
- FOSSO INTERRATO ESISTENTE Tubo in cls diam. 80
- POZZETTO D'ISPEZIONE
- CADITOIA
- VASCA DI ACCUMULO

CALCOLO BACINO DI ACCUMULO 1

Vasca interrata (sup.10,00x5,50x h2,00 mt) =	110,00 mc
Contributo velo superficiale e piccoli invasi =	45,28 mc
Totale volume d'invaso	155,28 mc
>	148,78 mc

CALCOLO BACINO DI ACCUMULO 2

Vasca interrata (sup.3,00x3,00x h2,00 mt) =	18,00 mc
Contributo velo superficiale e piccoli invasi =	6,51 mc
Totale volume d'invaso	24,51 mc
>	21,39 mc

DETTAGLIO VASCA DI ACCUMULO 1

SCALA 1:50

DETTAGLIO VASCA DI ACCUMULO 2

SCALA 1:50

SCARPA BUILDING STUDIO srl
piazza Mario Ciardi 9 - 21100 Varese - Tel. 0332 1570752 - e-mail: antonio.scarpa@archiworld.it

Committente: CAMPING GARDEN PARADISO S.r.l. via Provinciale Bardolino (Località Garda) (VR)

Oggetto: Accordo Pubblico-Privato ai sensi dell'art. 6 della L.R. 11/2004

REVISIONI

Descrizione tavola: Compatibilità idraulica

scala: 1:500 | data: 29.03.17

Tavola N° A.02 | revisione R00

© Vietata la riproduzione o la divulgazione del contenuto di questo disegno senza la nostra autorizzazione