


Isolato n. 10 - accesso 10




scala 1:500

Inquadramento - scala 1:5000

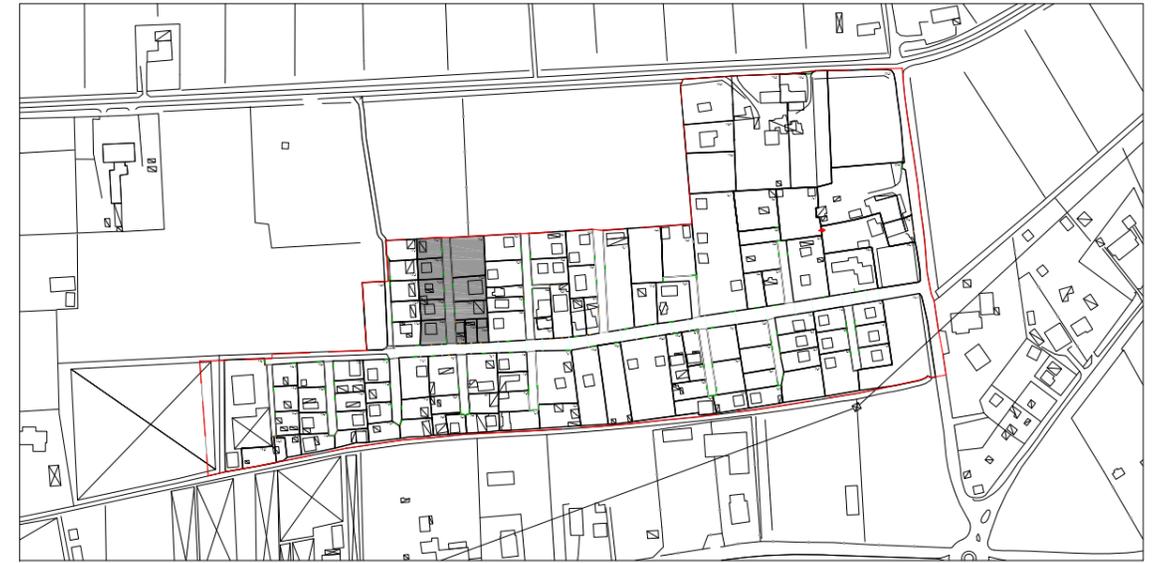

Fotopiano: scala indefinita

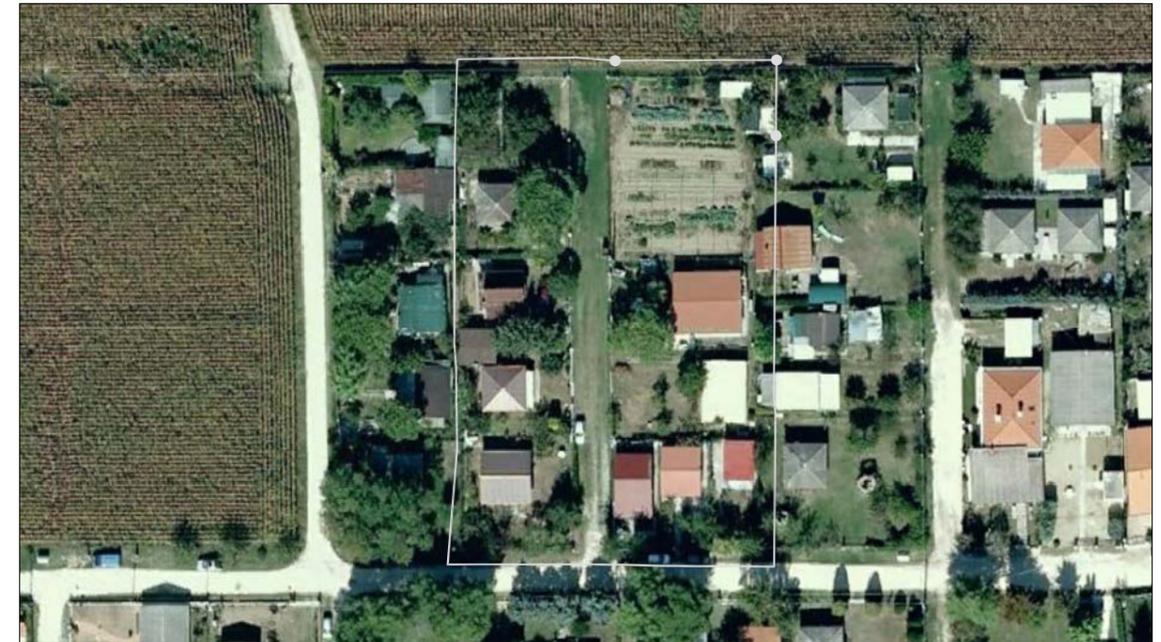

Dati

Larghezza strada	6 m.
Numero lotti serviti	8
Materiali	manto erboso
Accessi carrabili	7
Margine	aperto
Note	3 lotti sono accessibili dalla strada principale

Foto accesso

