
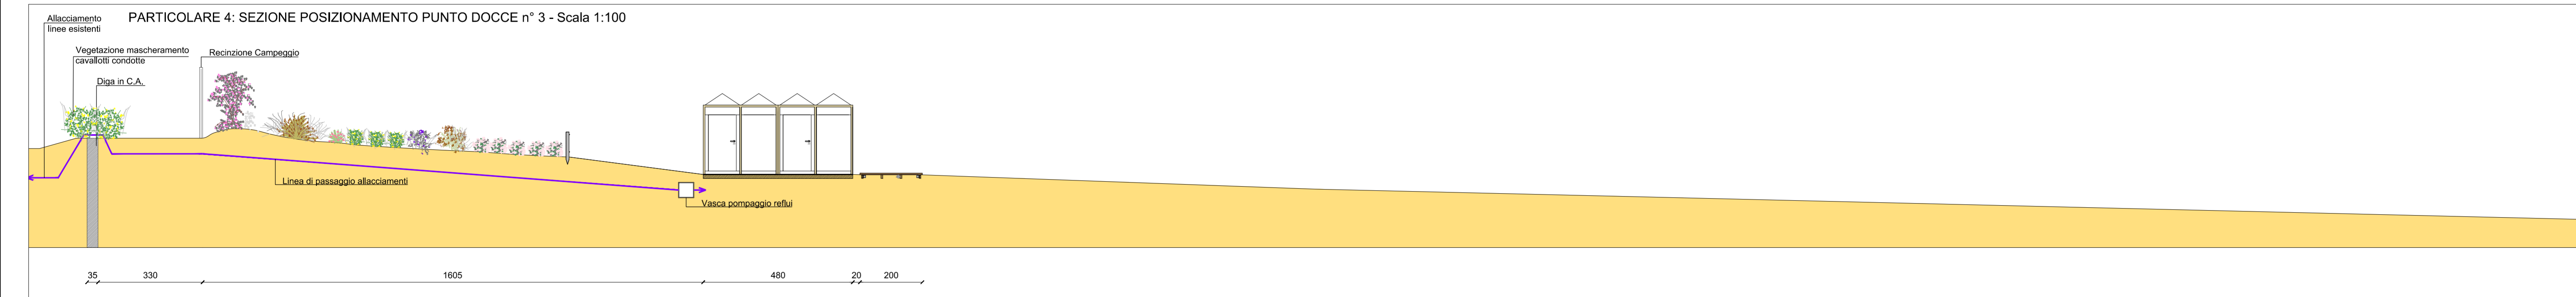
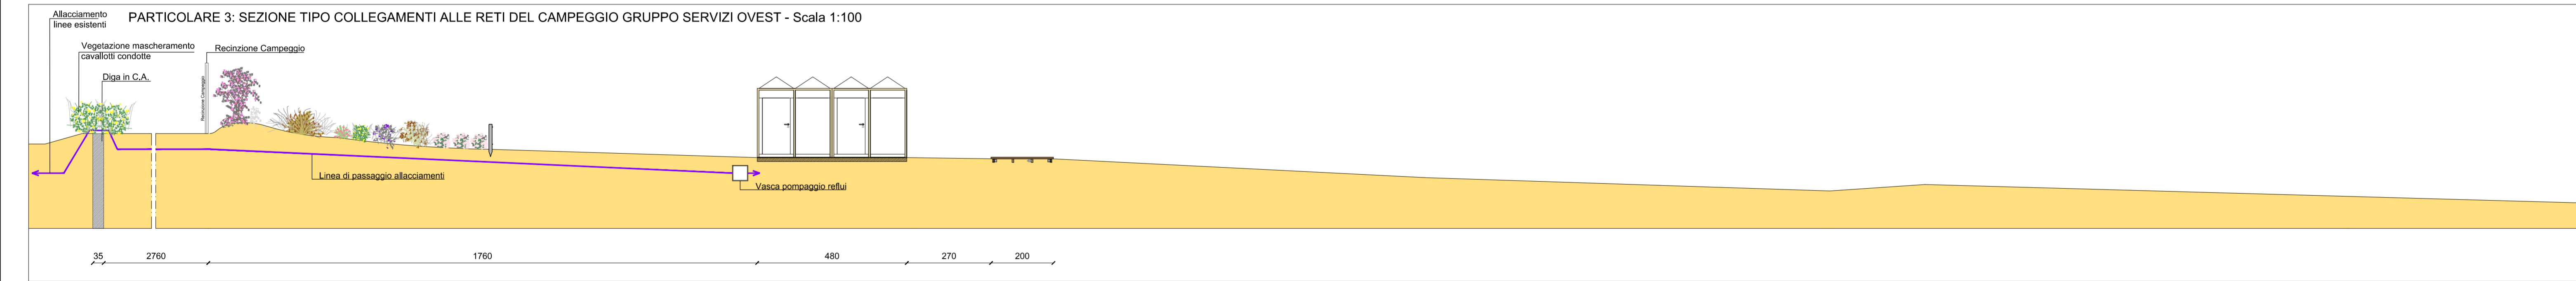
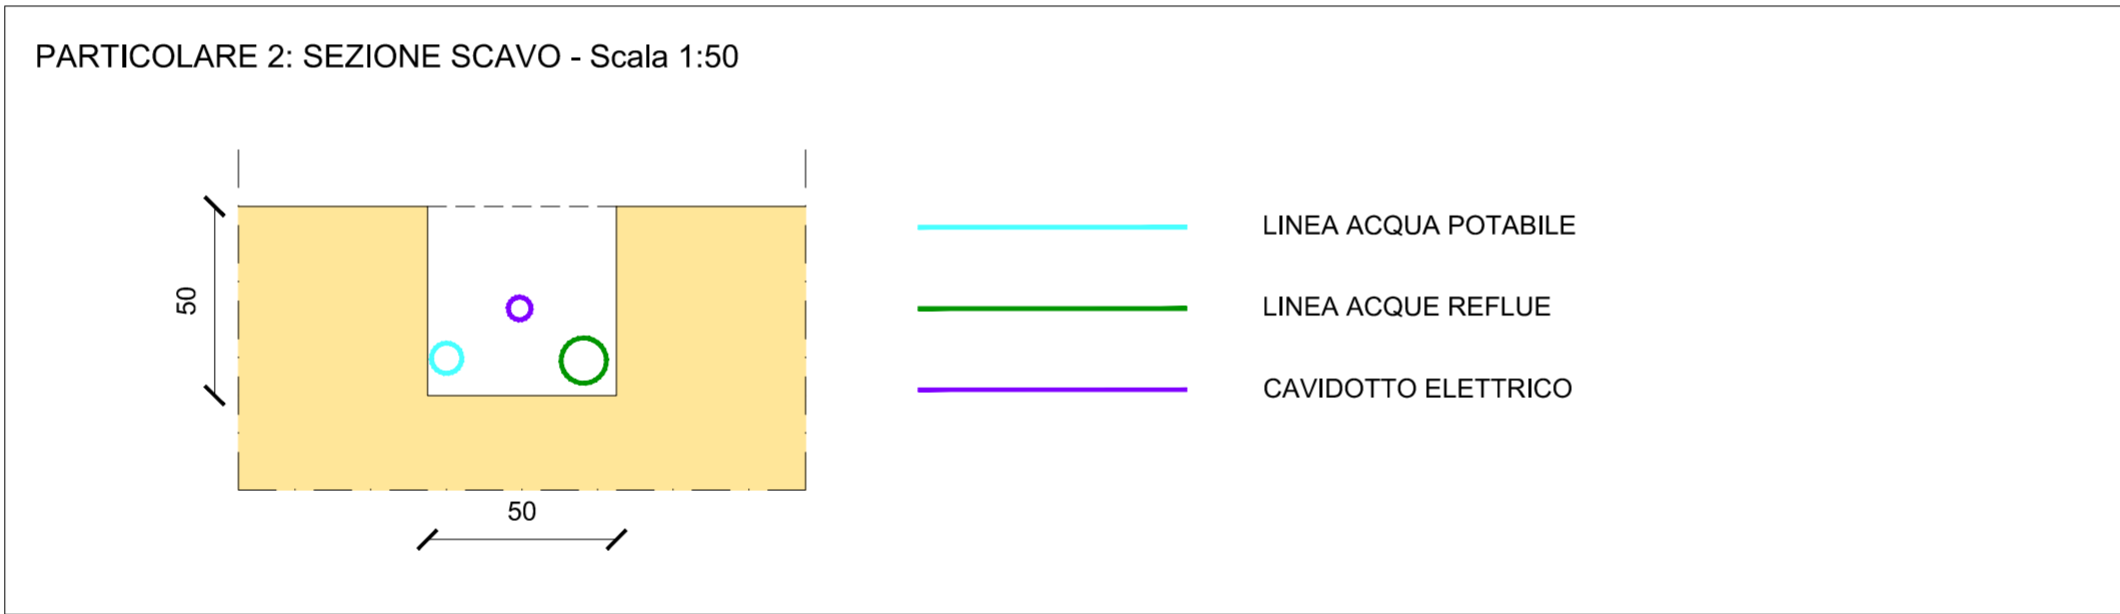


- LEGENDA
- LINEE ACQUA POTABILE
  - LINEE ACQUE REFLUE
  - CAVIDOTTO ELETTRICO
  - VASCA RACCOLTA E POMPAGGIO REFLUI

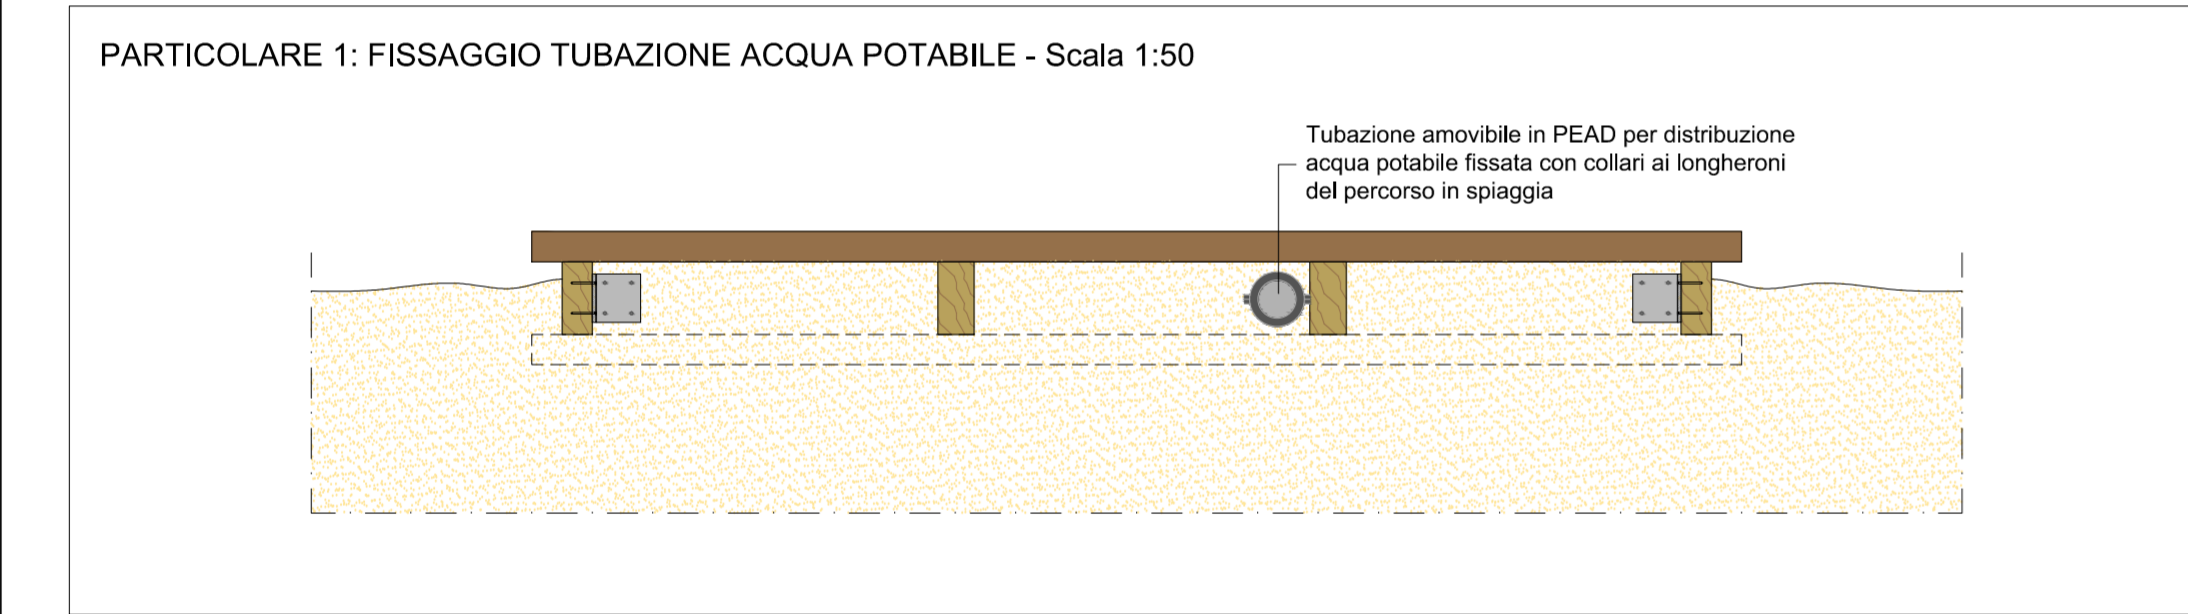

## COMUNE di CAVALLINO-TREPORTI

CITTA' METROPOLITANA DI VENEZIA

COMPARTO 11 DEL PIANO PARTICOLAREGGIATO DELL'ARENILE

1° VARIANTE AL PROGETTO APPROVATO CON DELIBERA GIUNTA COMUNALE n. 133 DEL 01.07.2014

COMMITTENTE:

SAIT S.r.l.

Sede Amministrativa  
Via Vettor Pisani, 56  
30013 CAVALLINO-TREPORTI (Ve)  
P.IVA : 01952110276  
Fax : 041/5968623  
TEL : 0421/5302041

PROGETTO:  
RETI E INFRASTRUTTURE

CODICE ELABORATO

P820 111 D V310 02 A 2

3	2	1	0	REV.	DESCRIZIONE	DATA	REDAITTO	VERIFICATO	APPROVATO
3	2	1	0	REV.	DESCRIZIONE	DATA	REDAITTO	VERIFICATO	APPROVATO
PROTECO engineering S.r.l.  
San Donà di Piave (VE) - 30027, Via C. Battisti, 39 - tel. +39 0421 54589 fax +39 0421 54532  
www.protecoeng.com mail: protecoeng@protecoeng.com mail PEC: protecoengineering@legalmail.it P.I. 03952460278

SCALA 1:500

FILE: R02101030224q

CTB: CTR ARCHITETTURA