


COROGRAFIA

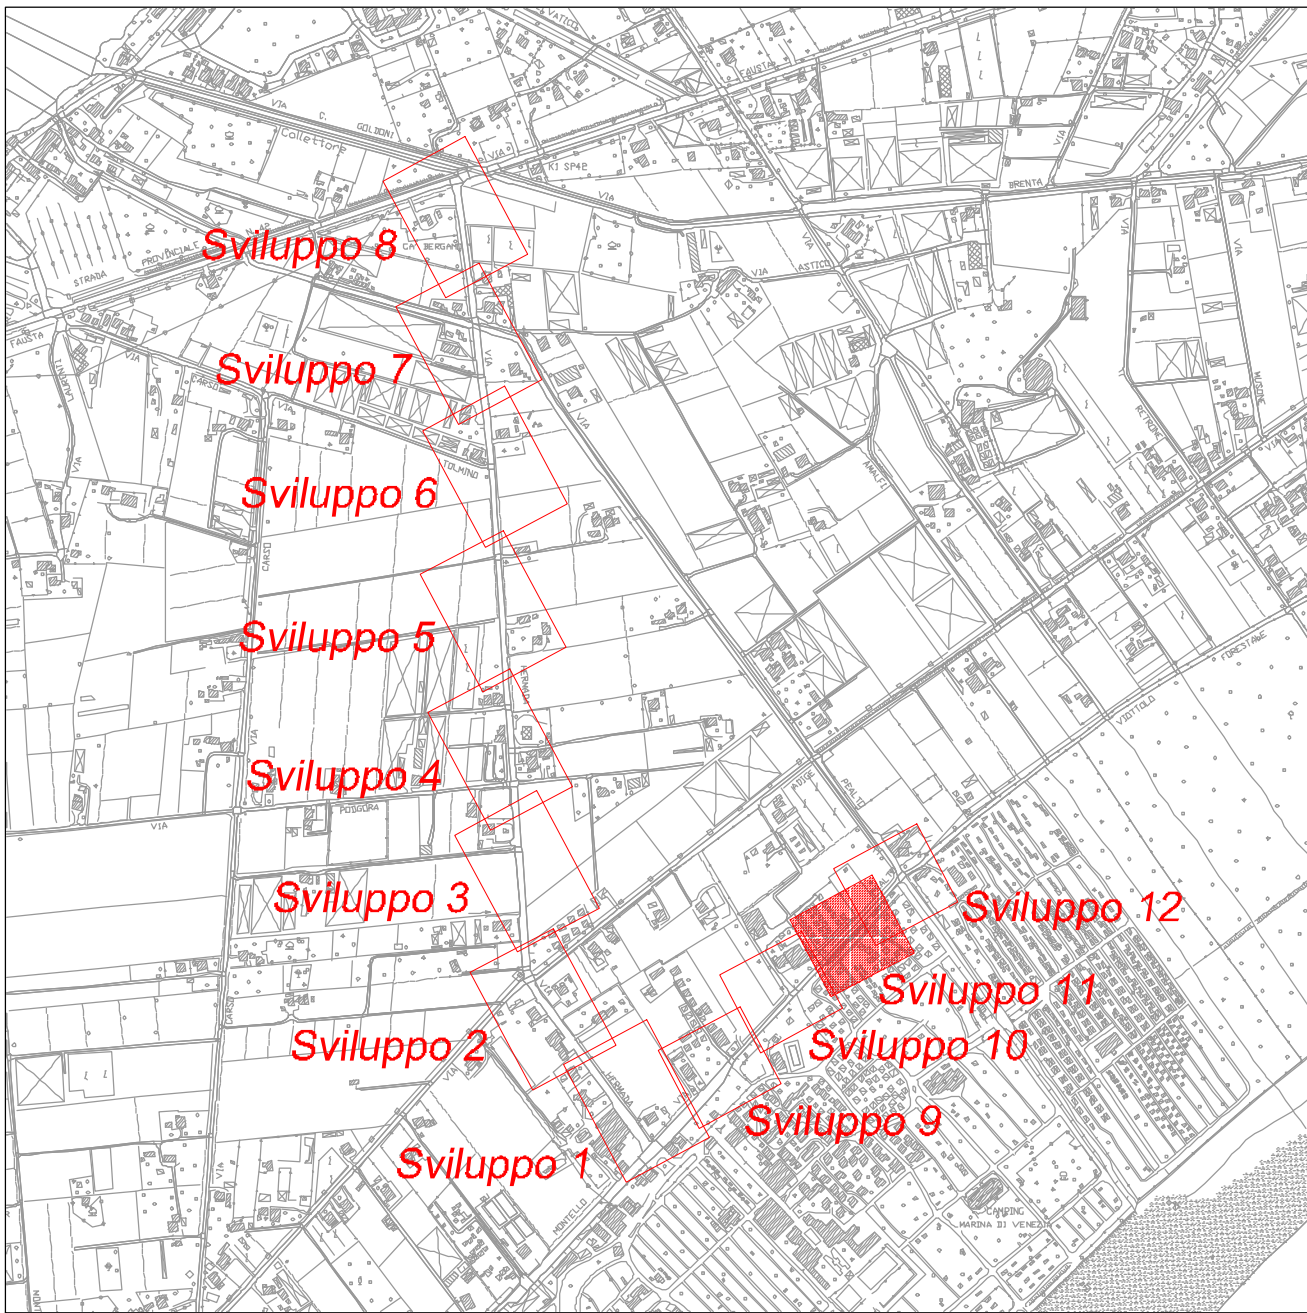

ACCORDO PUBBLICO PRIVATO
COMUNE CAVALLINO TREPORTI - MARINA DI VENEZIA S.P.A.
PROGETTO PER LA REALIZZAZIONE DI UNA PISTA CICLO-PEDONALE LUNGO
VIA HERMADA E TRATTO DI VIA MONTELLO CON ROTONDA SU INCROCIO
VIA HERMADA - VIA ADIGE



MARINA DI VENEZIA S.p.A.
Via Montello, 6
30013 Cavallino - Treporti (VE)
Cod. Fisc. 00330810276
Partita IVA 02258080270



 S.A.I. ENGINEERING STUDIO ASSOCIATO DI ARCHITETTURA E INGEGNERIA ING. ALDO FERRI - ARCH. FRANCA MAGNOLATO 30027 SAN DONA' DI PIAVE (VE), Via Tredici Martiri, 88, Tel. 0421 220845, Fax 0421 487551 info@studiosai.it - info@studioferri.com		
ditta	MARINA DI VENEZIA S.P.A. VIA MONTELLO, 6 - 30013 - CAVALLINO TREPORTI (VE)	data 19/07/2016
localita'	VIA HERMADA - VIA MONTELLO - CAVALLINO TREPORTI	scala 1:200
descrizione	PROGETTO PER LA REALIZZAZIONE DI UNA PISTA CICLO-PEDONALE LUNGO VIA HERMADA E TRATTO DI VIA MONTELLO CON ROTONDA SU INCROCIO VIA HERMADA - VIA ADIGE	tavola sv11
oggetto	SVILUPPO PLANIMETRIA DI RILIEVO	
QUESTO DOCUMENTO NON PUO' ESSERE COPIATO, RIPRODOTTO O PUBBLICATO IN TUTTO O IN PARTE SENZA AUTORIZZAZIONE SCRITTA DELLO STUDIO S.A.I. ENGINEERING (L. 22.04.41, N. 633 - ART. 2578 CODICE CIVILE)		
03_PLA_rilievo.dwg		

