


PROGETTO UNITARIO N. 3
SCHEMA NORMATIVO

CAMPING MARINA
DI VENEZIA

LEGENDA

- Perimetro area di intervento
- Attrezzature per servizi
- Attività commerciali
- Unità Abitative
- Posti equipaggio
- Parcheggio
- Ingresso
- Maxicaravan
- Area libera di uso comune e per impianti sportivi
- Accessi a mare

SCHEMA NORMATIVO VIGENTE - PROGETTO UNITARIO N. 3
Scala 1:5.000

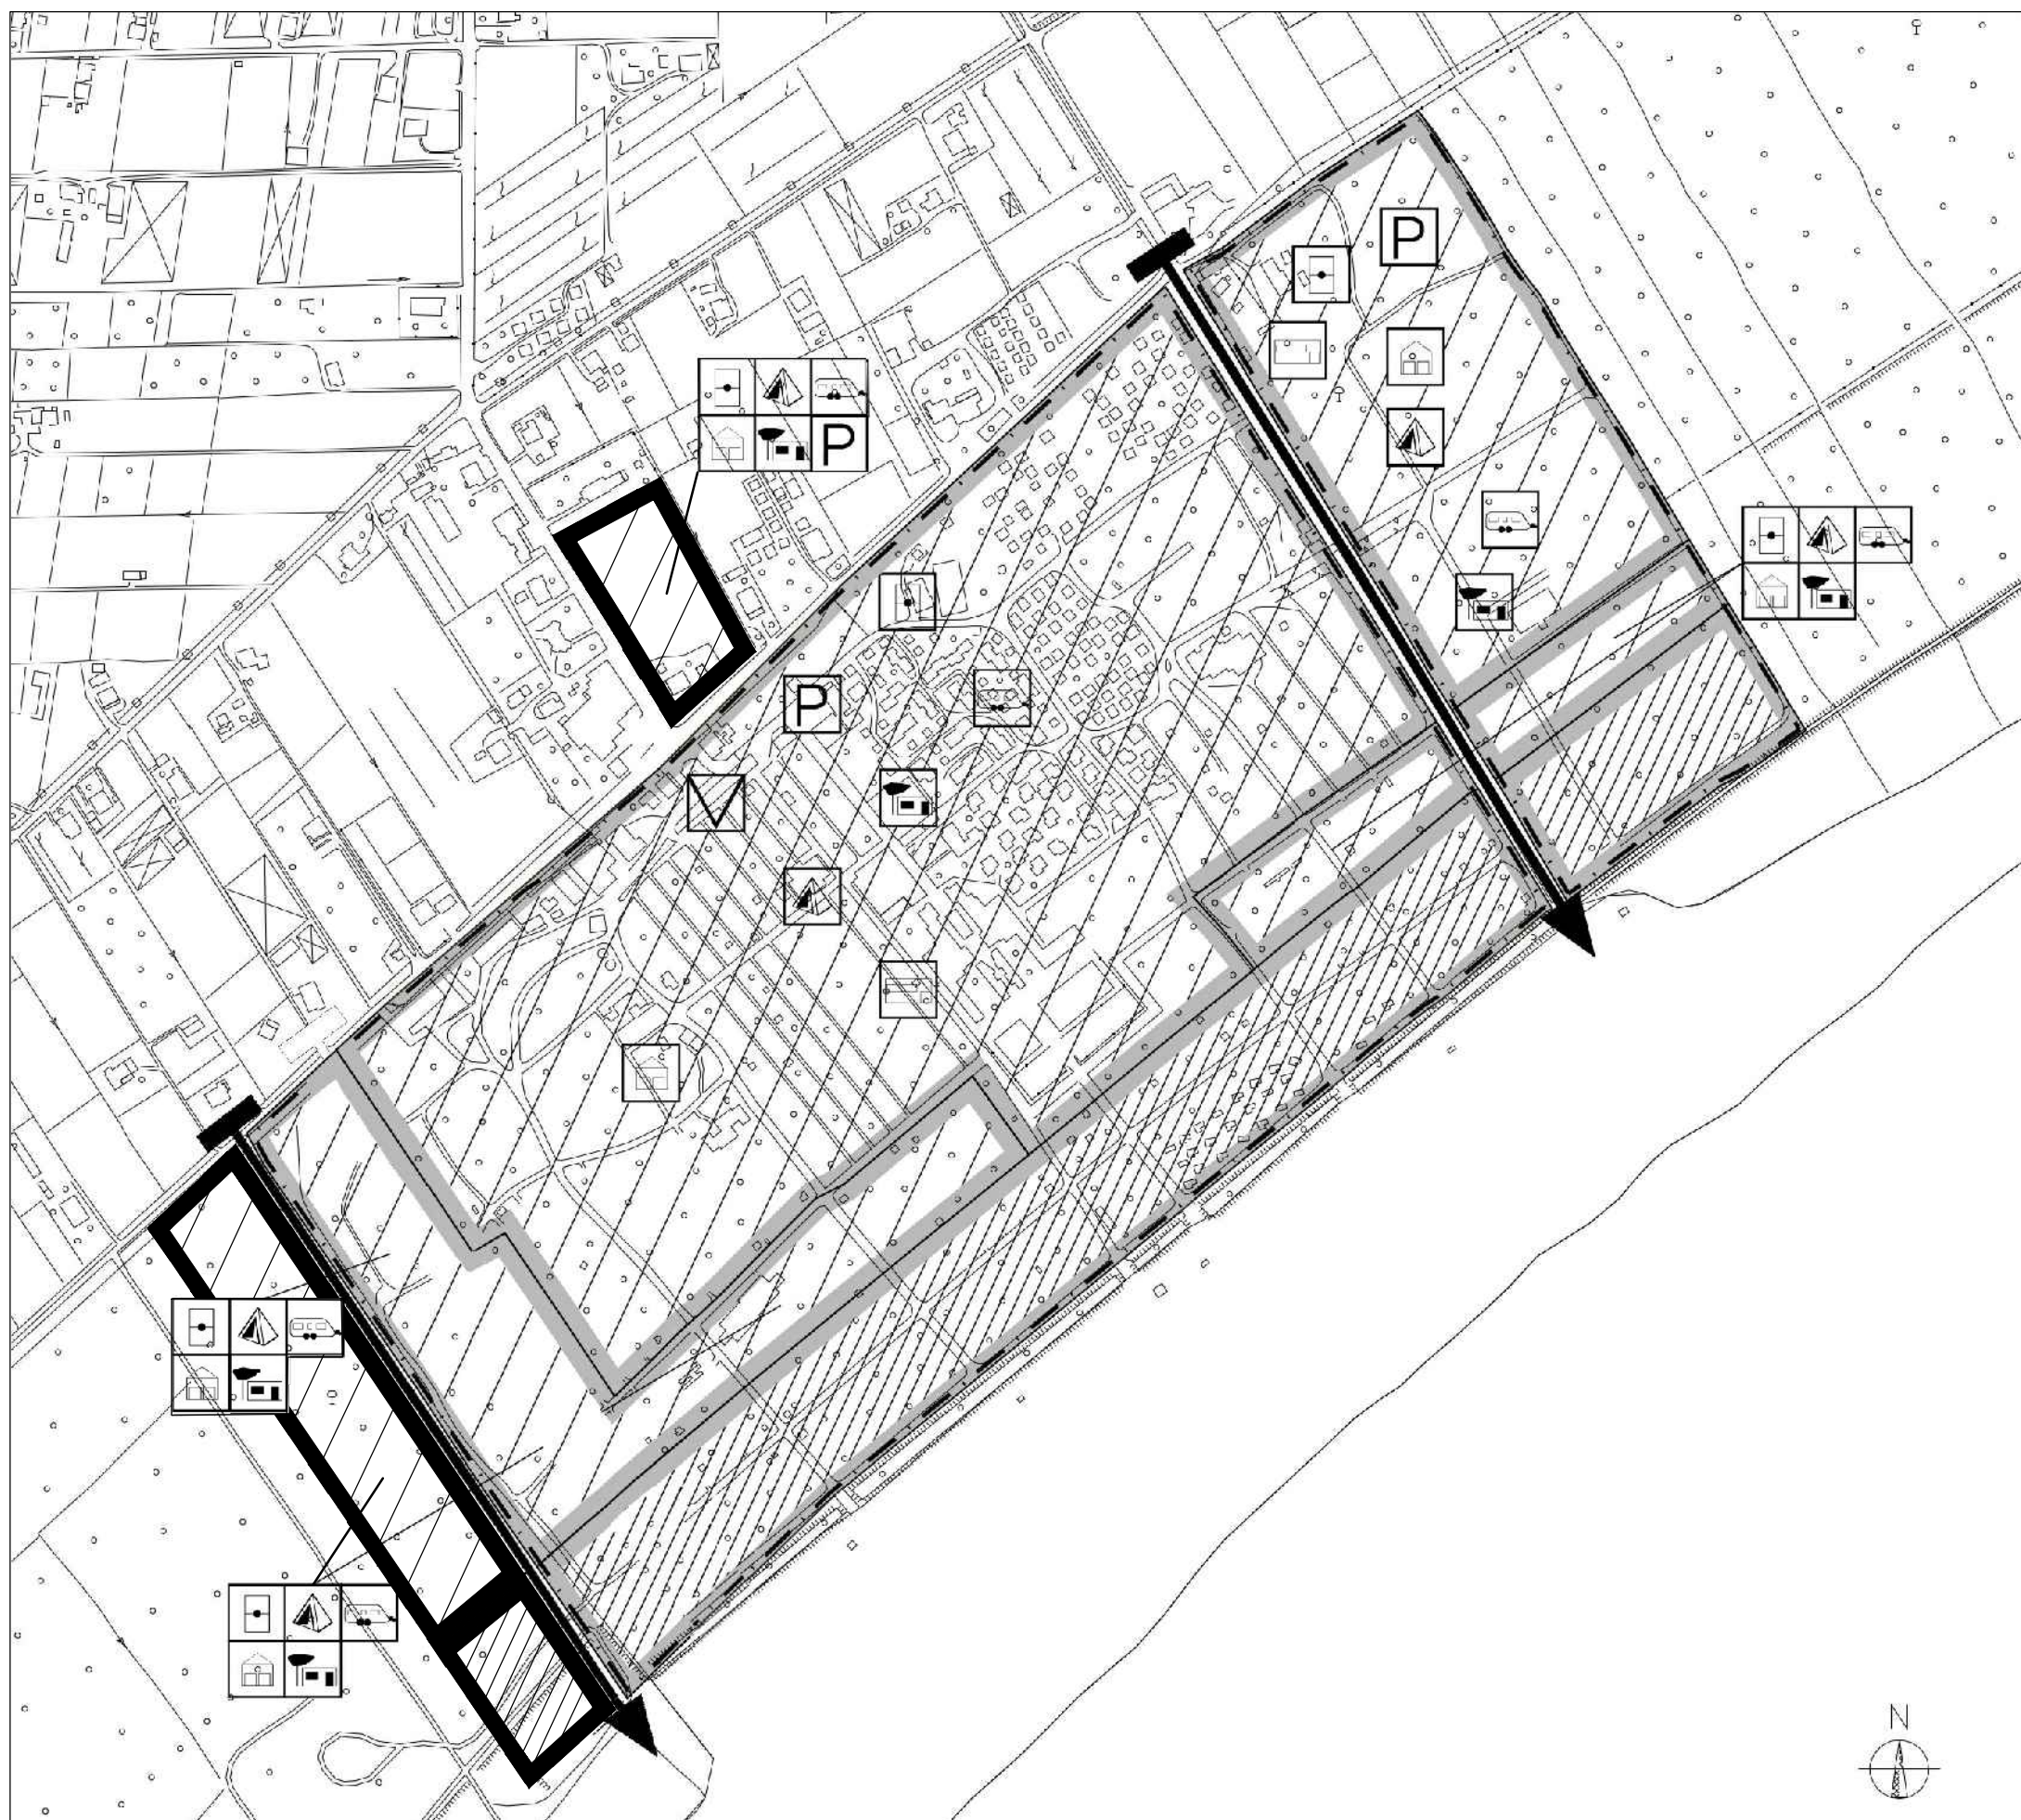

PROGETTO UNITARIO N. 3
SCHEMA NORMATIVO

CAMPING MARINA
DI VENEZIA

LEGENDA

- Perimetro area di intervento
- Attrezzature per servizi
- Attività commerciali
- Unità Abitative
- Posti equipaggio
- Parcheggio
- Ingresso
- Maxicaravan
- Area libera di uso comune e per impianti sportivi
- Accessi a mare

SCHEMA NORMATIVO DI PROGETTO - PROGETTO UNITARIO N. 3
Scala 1:5.000


ACCORDO PUBBLICO PRIVATO
COMUNE CAVALLINO TREPONTI - MARINA DI VENEZIA S.P.A.
PROGETTO PER LA REALIZZAZIONE DI UNA PISTA CICLO-PEDONALE LUNGO
VIA HERMADA E TRATTO DI VIA MONTELLO CON ROTONDA SU INCROCIO
VIA HERMADA - VIA ADIGE



MARINA DI VENEZIA S.p.A.
Via Montello, 6
30013 Cavallino - Treponti (VE)
Cod. Fisc. 00330810276
Partita IVA 02255080270



 S.A.I. ENGINEERING STUDIO ASSOCIATO DI ARCHITETTURA E INGEGNERIA ING. ALDO FERRI - ARCH. FRANCA MAGNOLATO 30027 SANDONA' DI PIAVE (VE), Via Tredici Martiri, 88, Tel. 0421 220845, Fax 0421 487551 info@studiosai.it - info@studioferri.com	
ditta	MARINA DI VENEZIA S.P.A. VIA MONTELLO, 6 - 30013 - CAVALLINO TREPONTI (VE)
località	MARINA DI VENEZIA CAMPING VILLAGE VIA MONTELLO, 6 - 30013 - CAVALLINO TREPONTI (VE)
descrizione	PROGETTO PER LA REALIZZAZIONE DI UNA PISTA CICLO-PEDONALE LUNGO VIA HERMADA E TRATTO DI VIA MONTELLO CON ROTONDA SU INCROCIO VIA HERMADA - VIA ADIGE
oggetto	SCHEMA NORMATIVO N. 3 VIGENTE, SCHEMA NORMATIVO N. 3 DI PROGETTO e SCHEMA NORMATIVO N. 3 DI COMPARAZIONE
QUESTO DOCUMENTO NON PUO' ESSERE COPIATO. RIPRODOTTO O PUBBLICATO IN TUTTO O IN PARTE SENZA AUTORIZZAZIONE SCRITTA DELLO STUDIO S.A.I. ENGINEERING (L. 22.04.41, N. 633 - ART. 25/78 CODICE CIVILE)	

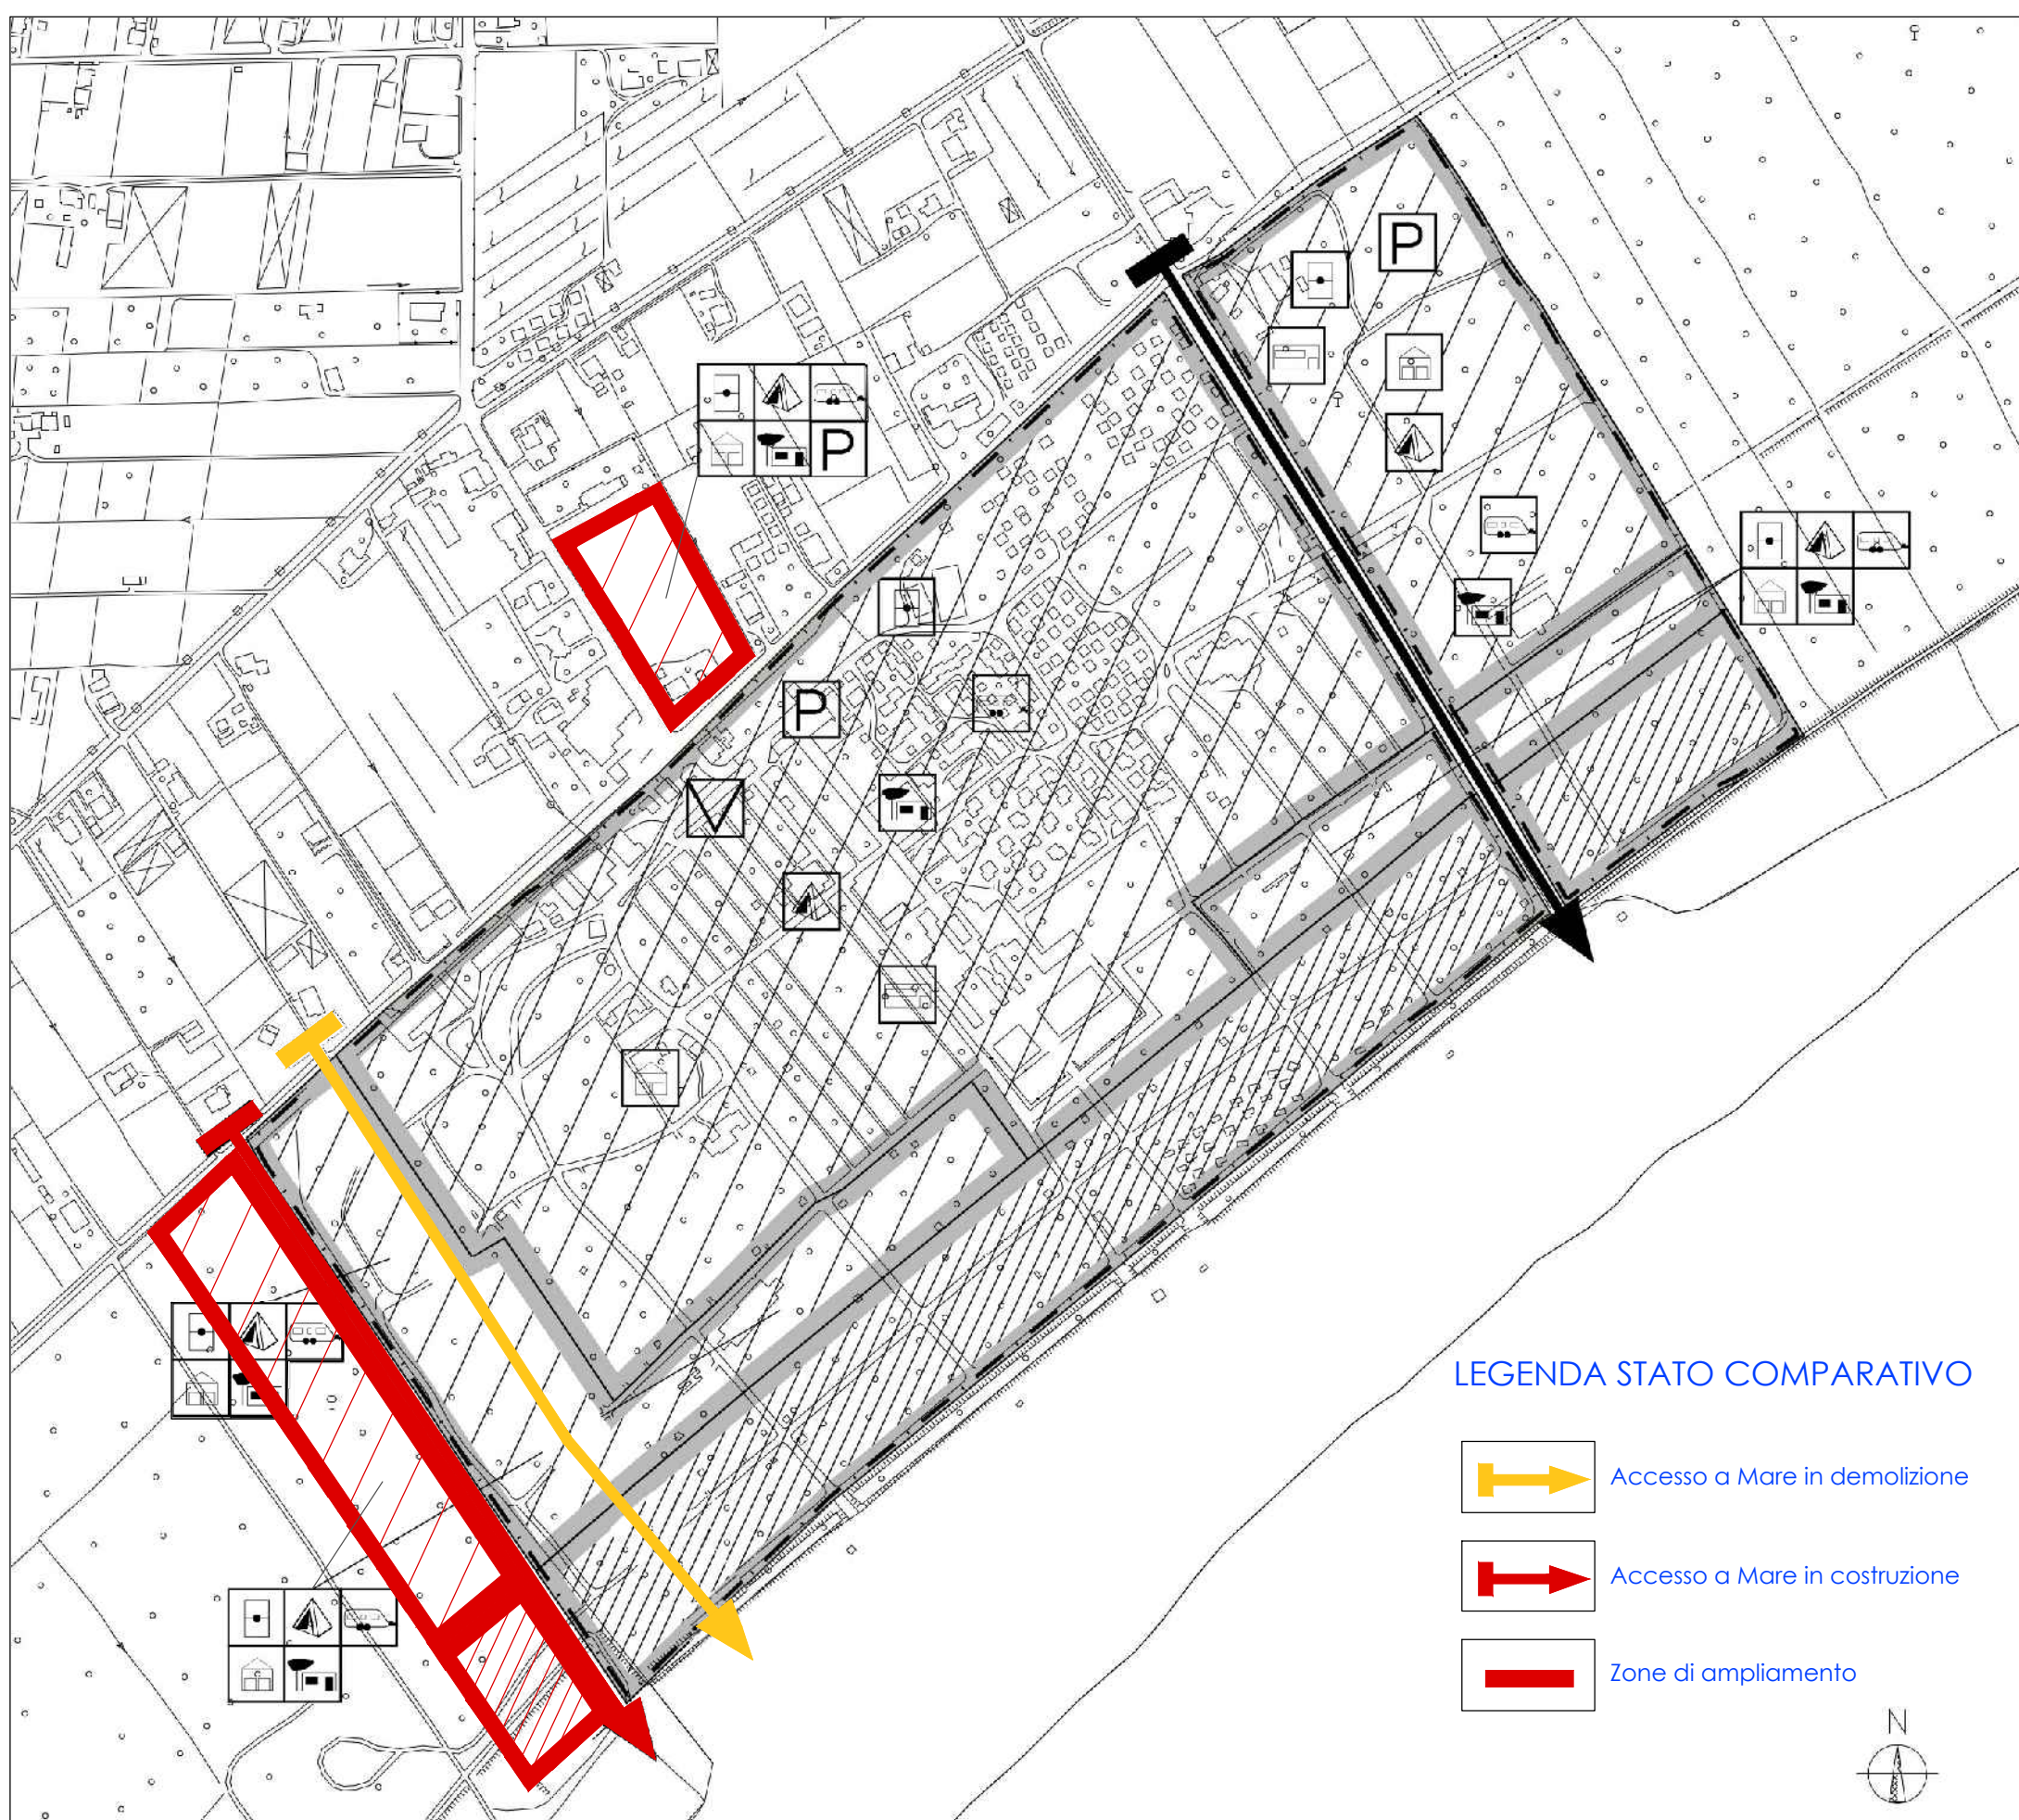

PROGETTO UNITARIO N. 3
SCHEMA NORMATIVO

CAMPING MARINA
DI VENEZIA

LEGENDA

- Perimetro area di intervento
- Attrezzature per servizi
- Attività commerciali
- Unità Abitative
- Posti equipaggio
- Parcheggio
- Ingresso
- Maxicaravan
- Area libera di uso comune e per impianti sportivi
- Accessi a mare

LEGENDA STATO COMPARATIVO

- Accesso a Mare in demolizione
- Accesso a Mare in costruzione
- Zone di ampliamento

SCHEMA NORMATIVO DI COMPARAZIONE - PROGETTO UNITARIO N. 3
Scala 1:5.000