




ESTRATTO C.T.R. - Scala 1:10.000



ESTRATTO CATASTALE - Scala 1:2.000
N.T.C. Foglio 24, particelle 137 (porzione), 685 (porzione), 832 (porzione)

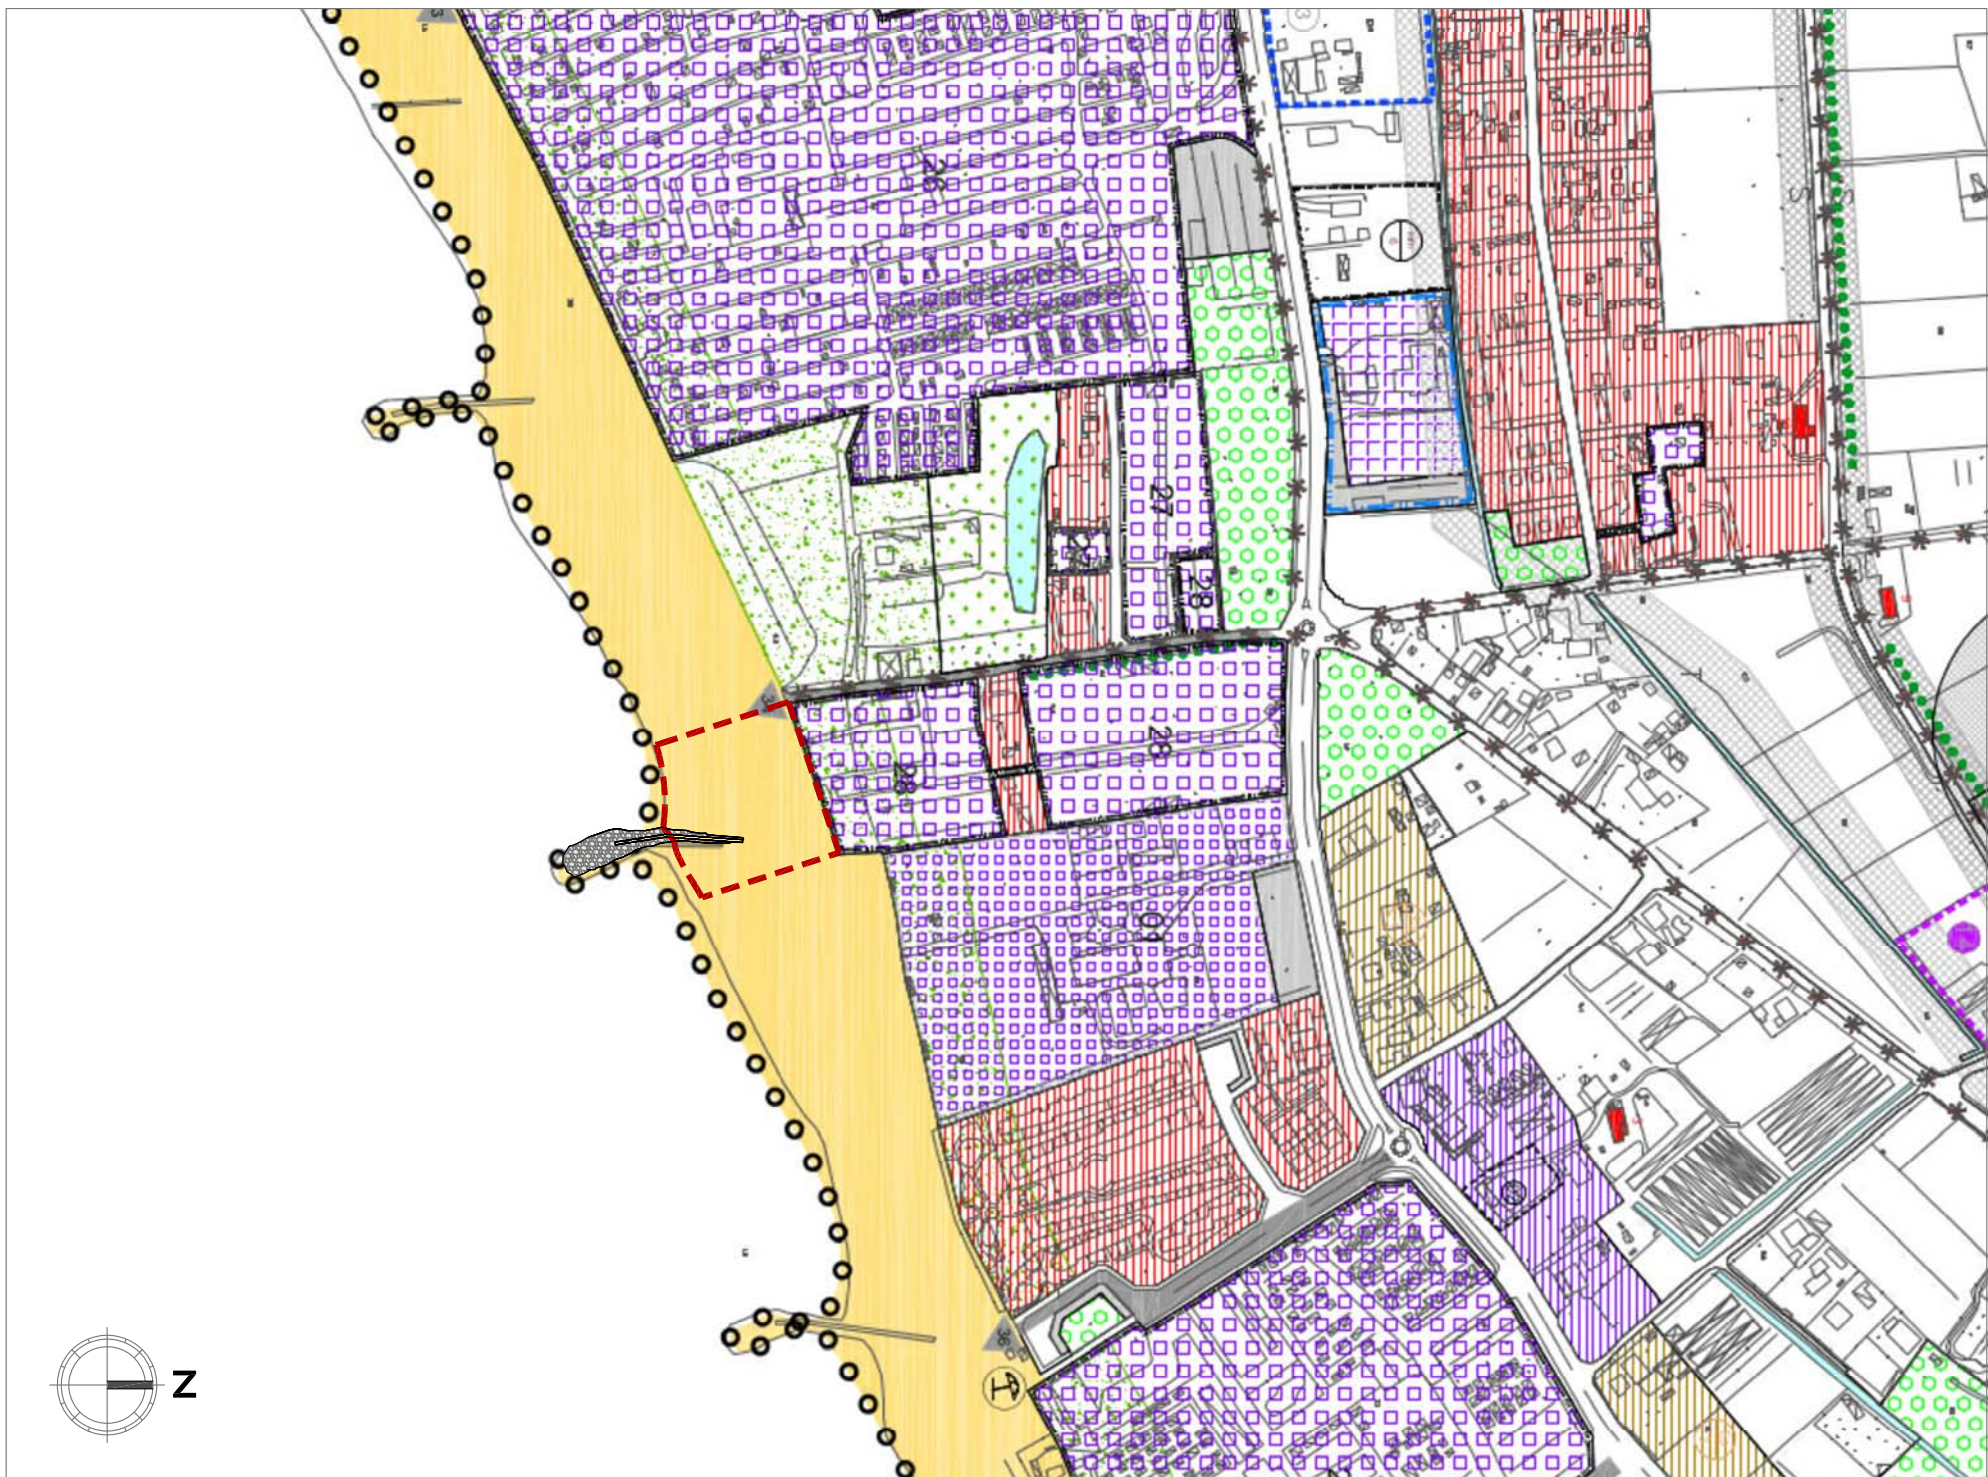

ESTRATTO TAV. 2.3 DEL PIANO DEGLI INTERVENTI - Scala 1:5.000



ESTRATTO TAV. 4 DEL PIANO DI ASSETTO DEL TERRITORIO - Scala 1:5.000


PROGETTO PER LA VARIANTE AL PIANO DI COMPARTO N. 30 DEL P.P.A. APPROVATO CON DELIBERA DI G.C. N. 150 DEL 30.07.2013



S.A.I. ENGINEERING
STUDIO ASSOCIATO DI ARCHITETTURA E INGEGNERIA
ING. ALDO FERRI - ARCH. FRANCESCA MAGNOLATO
30027 SAN DONA DI PIAVE (VE) Via Trecento Mortali, 88, Tel. 0421 220845, Fax 0421 487551
info@studiosai.it - info@studiotem.com




cliff	SILVA S.R.L. 30020, MARCON (VE), VIA MICHELANGELO, 20	data	08.05.2017
localita'	CAMPREGGIO SILVA 30013, CAVALLINO TREPORTI (VE), VIA F. BARACCA, 53	scala	1:500
descrizione	PROGETTO DI COMPARTO N. 30	Tavolo	1
oggetto	ESTRATTI PIANO PARTICOLAREGGIATO DELL'ARENILE AMBITO COMPARTO N. 30, INDIVIDUAZIONE AREE		

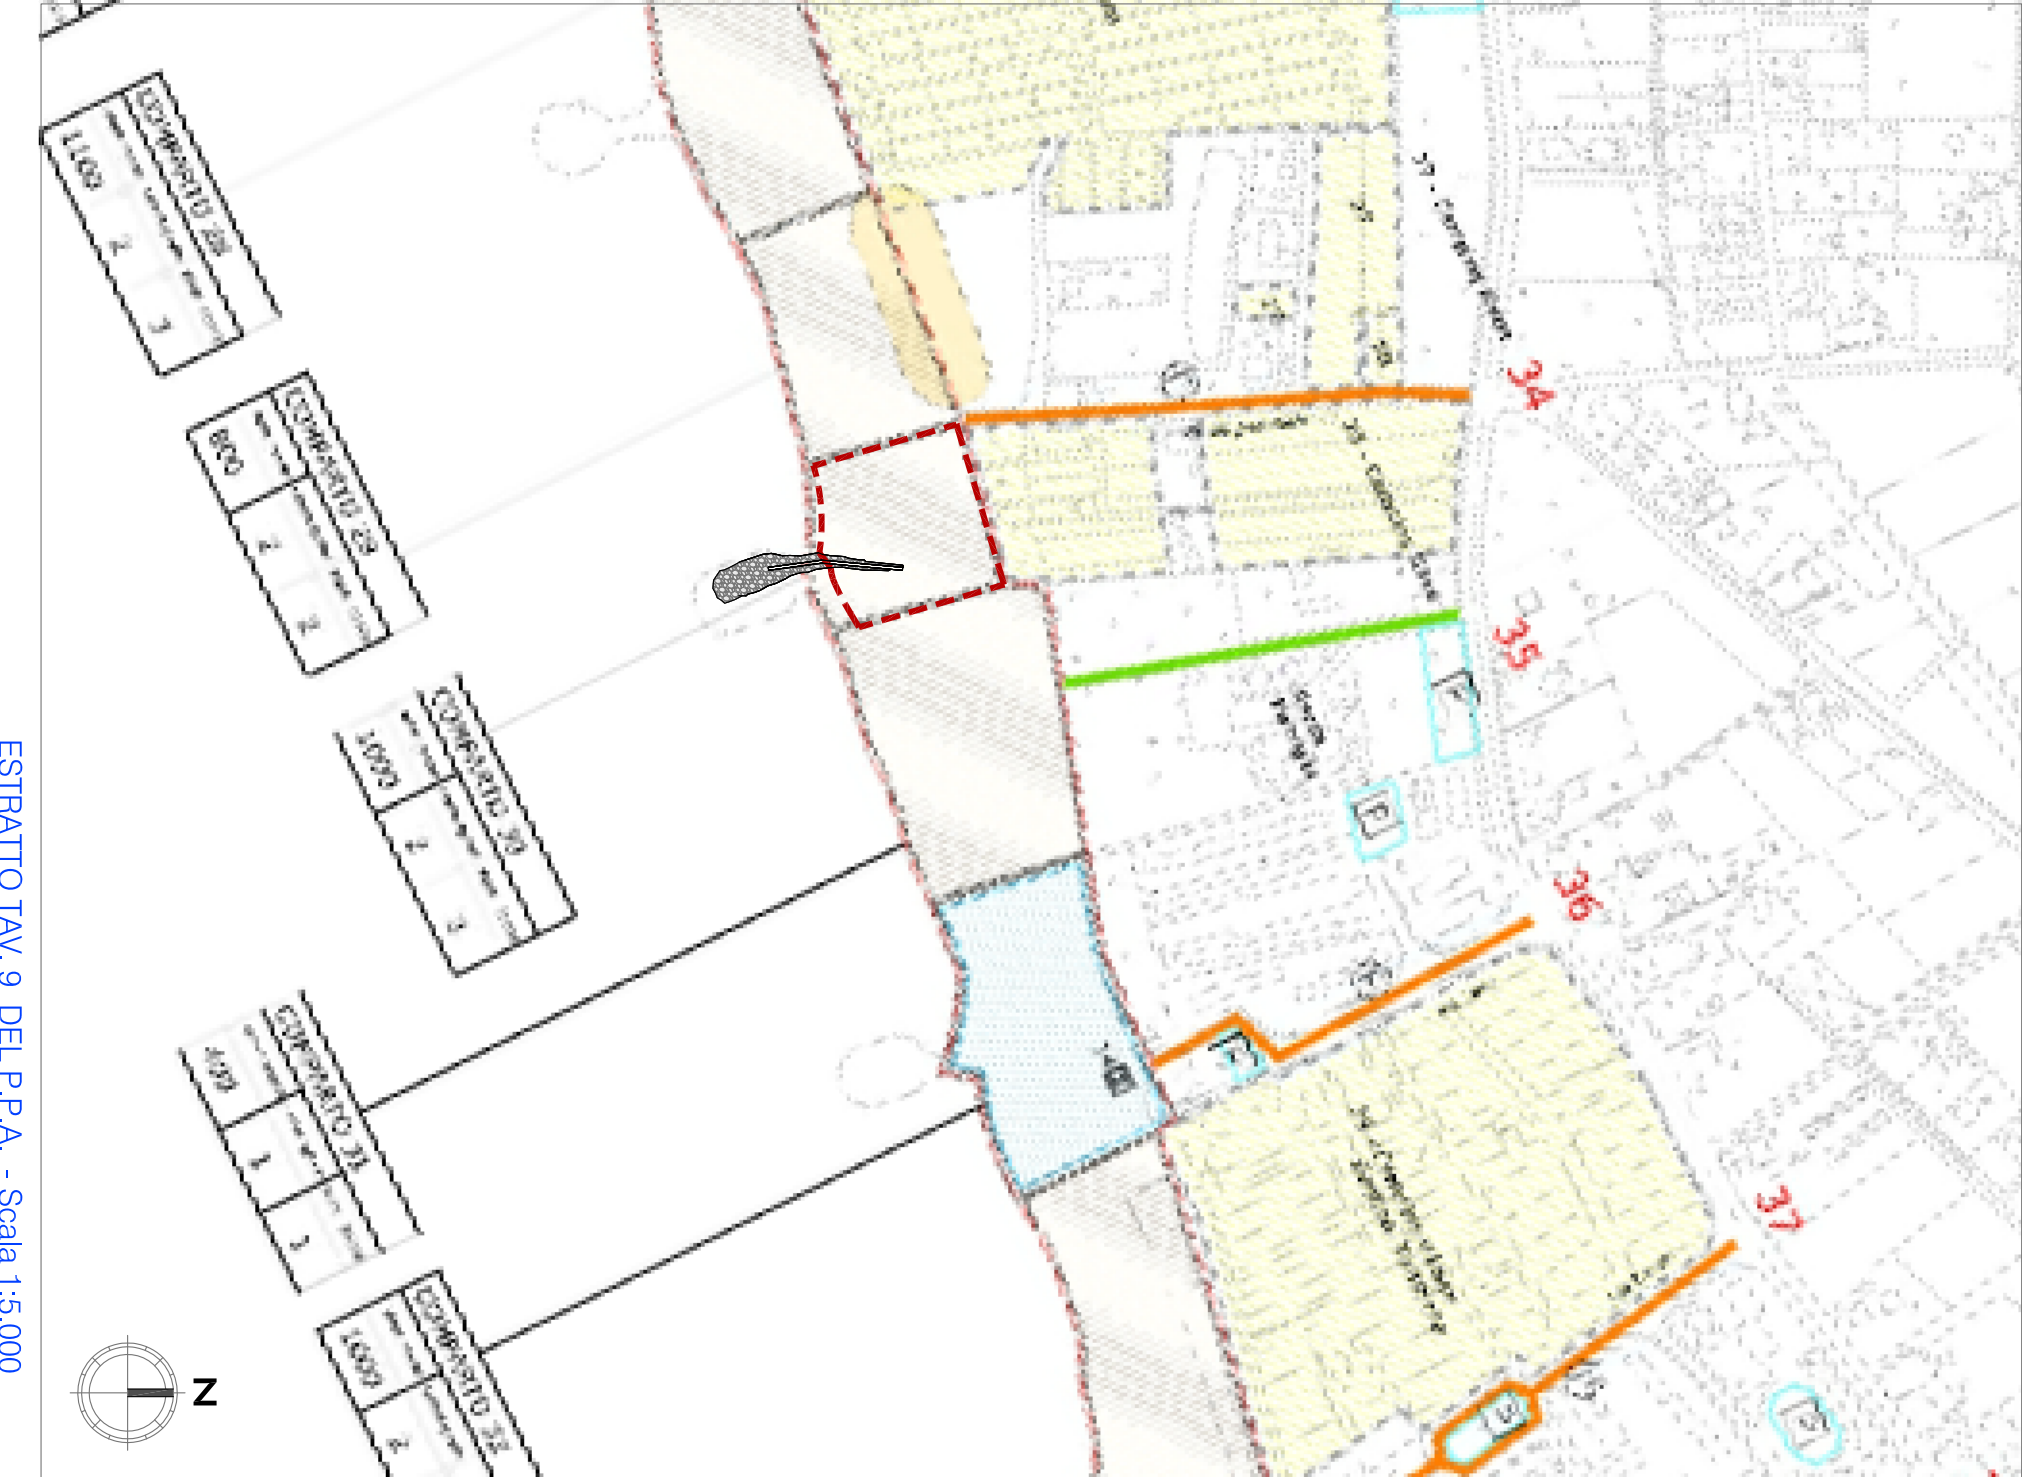

ESTRATTO TAV. 9 DEL P.P.A. - Scala 1:5.000



ESTRATTO TAV. 10.5.0 DEL P.P.A. - Scala 1:2.000

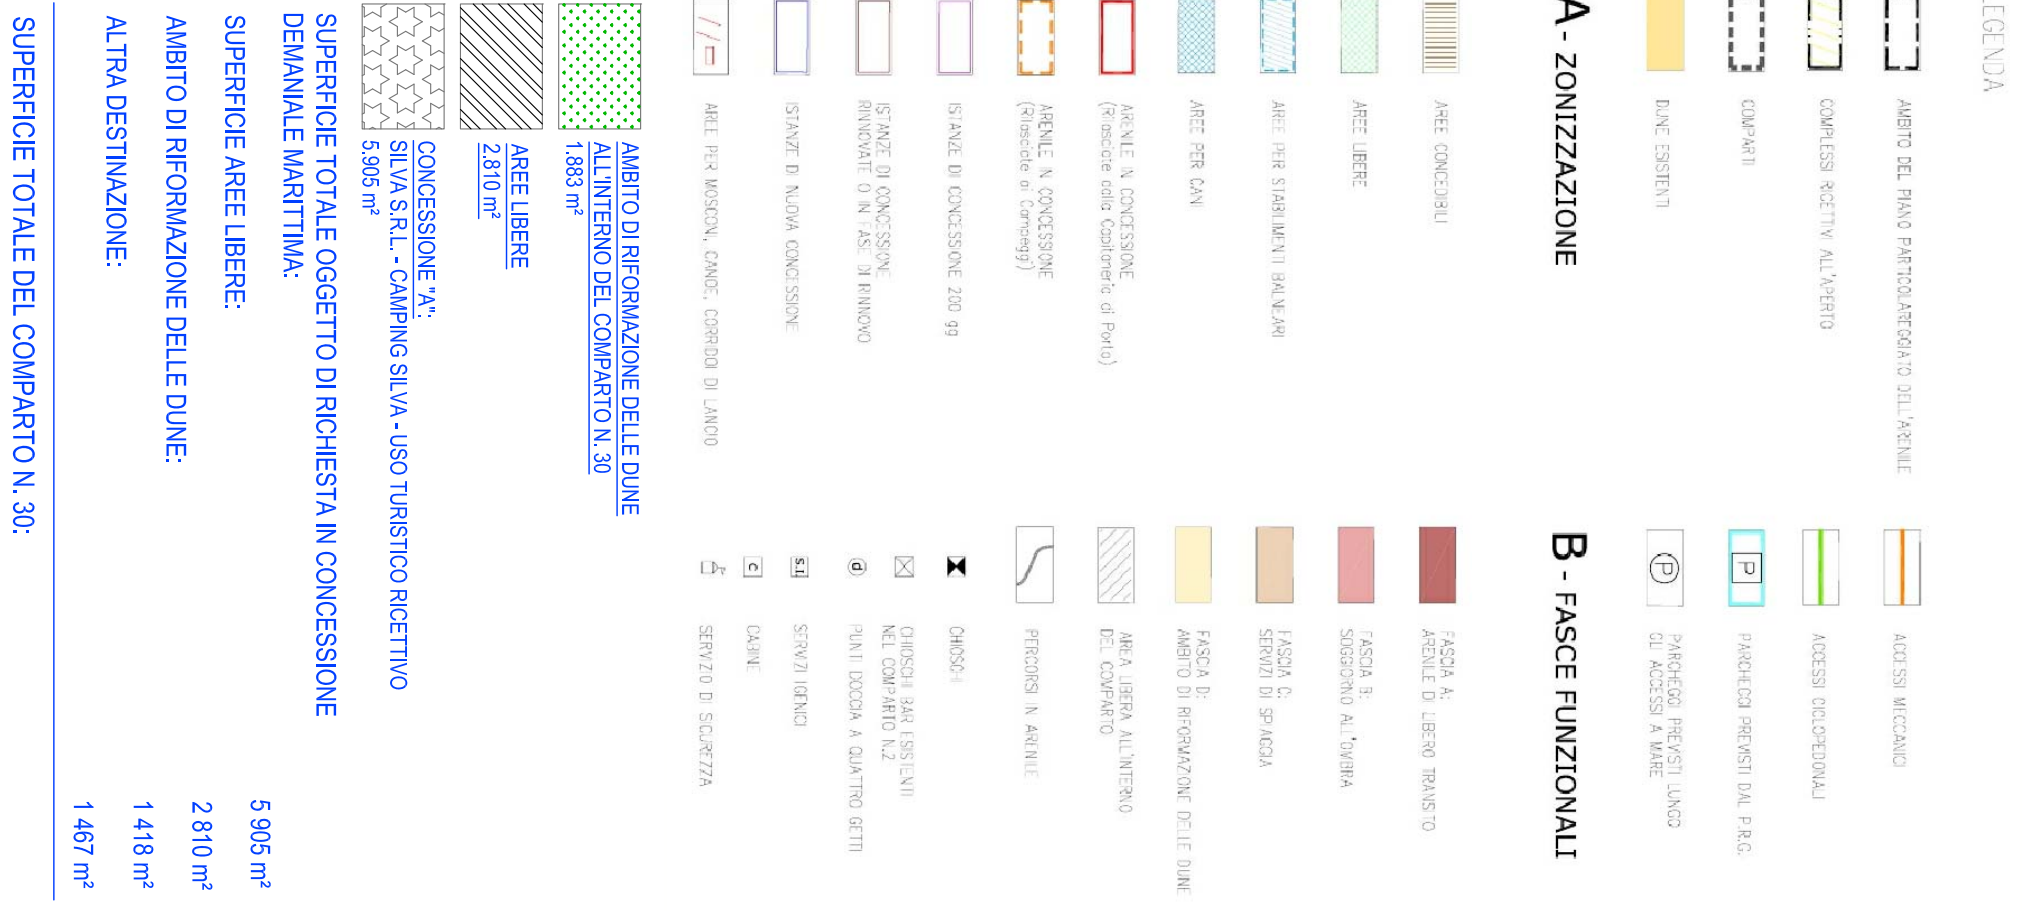

ESTRATTO TAV. 10.5.0 DEL P.P.A. - Scala 1:2.000