

LEGENDA DI ASSETTO DENDROLOGICO	
ALBERI	
SIMBOLO	DENOMINAZIONE
	Acer campestre – Acero campestre
	Acer negundo – Acero negundo
	Acer platanoides – Acero riccio
	Acer pseudoplatanus– Acero di monte
	Acer saccharinum – Acero saccarino
	Ailanthus altissima– Ailanto
	Albizia julibrissin – Albizia
	Alnus spp. – Ontano
	Betula spp. – Betulla
	Carpinus betulus – Carpino bianco
	Cedrus atlantica – Cedro dell'Atlante
	Celtis australis – Bagolaro
	Chamaerops spp.– Palma
	Crataegus grignonensis – Cratogo
	Cupressocypariss leylandii – Lailando
	Cydonia oblonga – Cotagno
	Eleagnus angustifolia – Olivello
	Eriobotrya japonica – Nespolo giapponese
	Fraxinus angustifolia – Frassino
	Fraxinus ornus – Orniello
	Juglans spp. – Noce
	Lagerstroemia indica – Lagerstroemia
	Magnolia grandiflora – Magnolia
	Malus spp. – Melo
	Melia azedarach – Melia
	Pinus pinaster – Pino marittimo
	Pinus pinea – Pino domestico
	Platanus spp. – Platano
	Populus alba – Pioppo bianco
	Populus nigra – Pioppo nero
	Populus n. Italica – Pioppo cipressino
	Prunus spp. – Pruno
	Punica granatum – Melograno
	Quercus ilex – Leccio
	Quercus pubescens – Roverello
	Quercus robur – Farnia
	Robinia pseudoacacia – Robinia
	Salix alba – Salice bianco
	Syringa vulgaris – Lillà
	Tamarix spp. – Tamerice
	Thuja spp. – Tuia
	Ulmus campestris – Olmo campestre
	Ulmus pumila – Olmo siberiano

VARIANTE MINIMALE AL PROGETTO UNITARIO N. 3 RELATIVO AL
"MARINA DI VENEZIA CAMPING VILLAGE"
APPROVATO CON DELIBERA DI G.C. N. 238 DEL 03.08.2007, E SUCCESSIVA
VARIANTE APPROVATA CON DELIBERA DELLA G.C. N. 259 DEL 30.12.2013

VARIANTE MINIMALE AL PROGETTO UNITARIO 3




MARINA DI VENEZIA S.p.A.
Via Montello, 6
30013 Cavallino - Treporti (VE)
Cod. Fisc. 00330810276
Partita IVA 02258080270




S.A.I. ENGINEERING
STUDIO ASSOCIATO DI ARCHITETTURA E INGEGNERIA
ING. ALDO FERRI - ARCH. FRANCA MAGNOLATO
30027 SAN DONA' DI PIAVE (VE), Via Tredici Martiri, 88, Tel. 0421 220845, Fax 0421 487551
info@studiosai.it - info@studioferri.com

ditta	MARINA DI VENEZIA S.P.A. 30013 - CAVALLINO TREPORTI (VE) - VIA MONTEELLO, 6	data	02.11.2016
localita'	COMPLESSO RICETTIVO "MARINA DI VENEZIA CAMPING VILLAGE" 30013 - CAVALLINO TREPORTI (VE) - VIA MONTEELLO, 6	scala	1:1000
descrizione	VARIANTE MINIMALE AL PIANO UNITARIO N.3 RELATIVO AL COMPLESSO RICETTIVO "MARINA DI VENEZIA CAMPING VILLAGE" APPROVATO CON DELIBERA DI G.C. N.238 DEL 03.08.2007, DELIBERA DI G.C. N. 259 DEL 30.12.2013	tavola	5
oggetto	ELABORATO GRAFICO CON INDICAZIONE DELLE PIANTE AD ALTO FUSTO ESTRATTO PLANIMETRIA GENERALE DEL COMPLESSO RICETTIVO		
QUESTO DOCUMENTO NON PUO' ESSERE COPIATO, RIPRODOTTO O PUBBLICATO IN TUTTO O IN PARTE SENZA AUTORIZZAZIONE SCRITTA DELLO STUDIO S.A.I. ENGINEERING (L. 22.04.41, N. 633 – ART. 2578 CODICE CIVILE)			


Tav.5-Variante N1-P.U.3-Rev.2.dwg

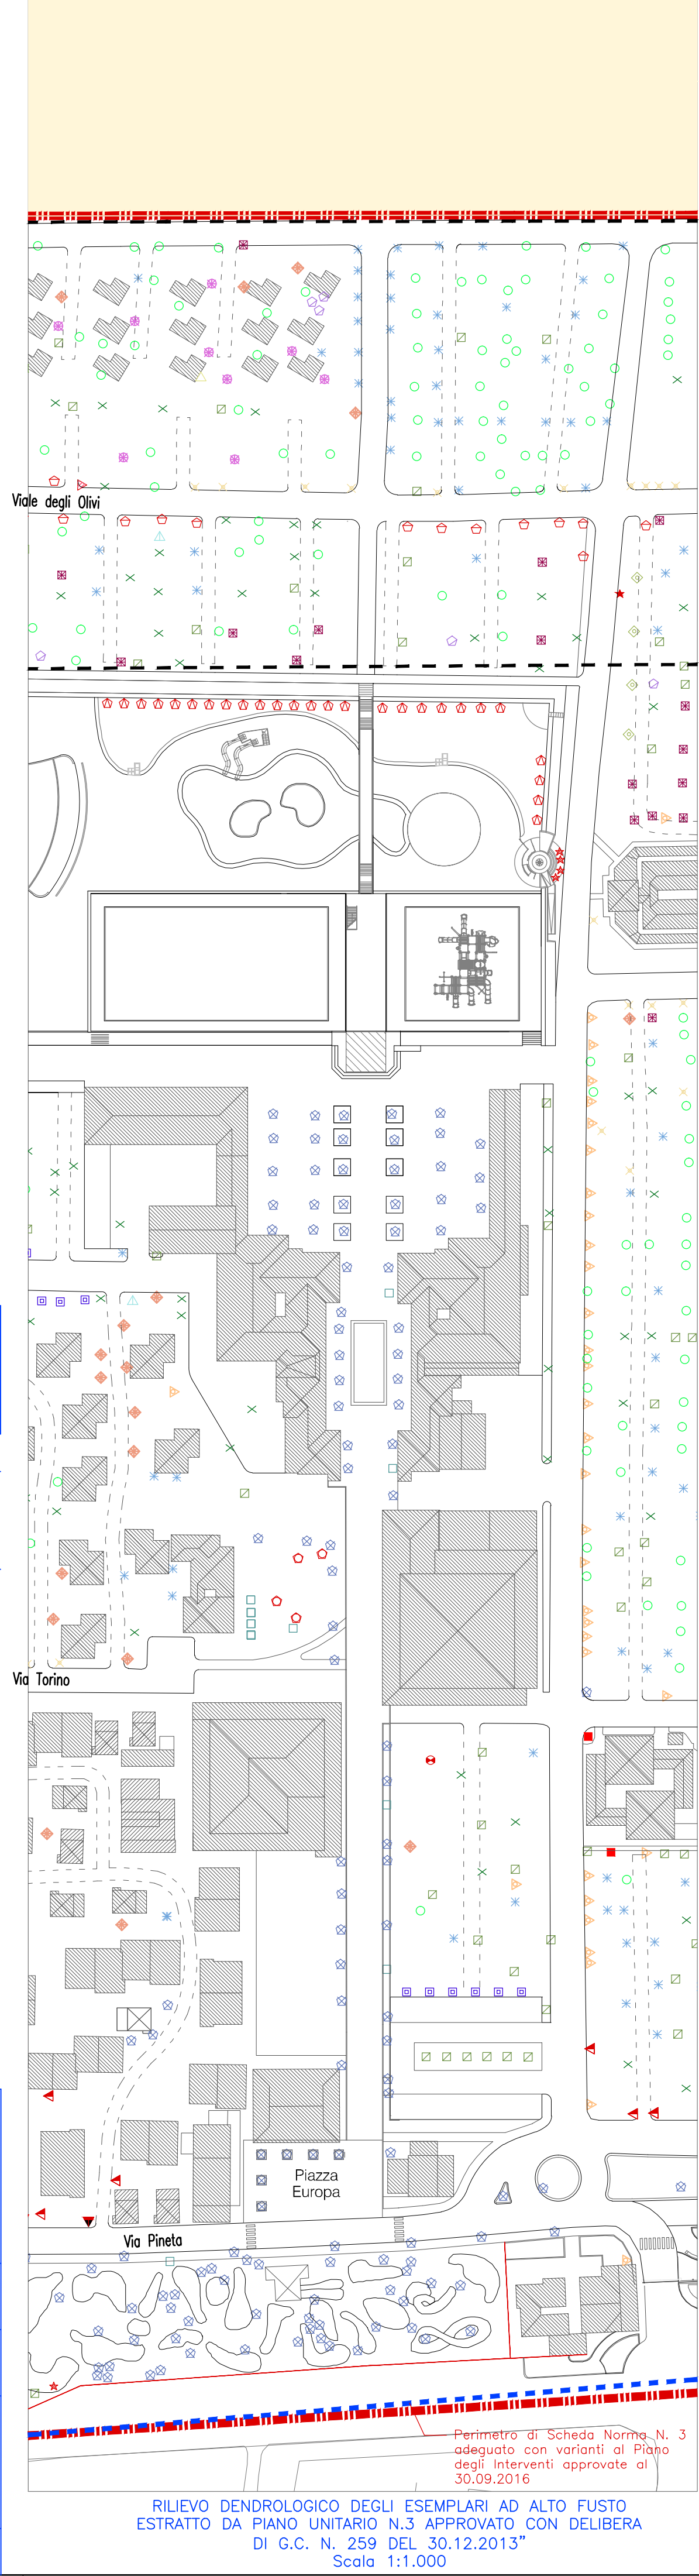


RILIEVO DENDROLOGICO DEGLI ESEMPLARI AD ALTO FUSTO
ESTRATTO DA PIANO UNITARIO N.3 APPROVATO CON DELIBERA
DI G.C. N. 259 DEL 30.12.2013"
Scala 1:1.000

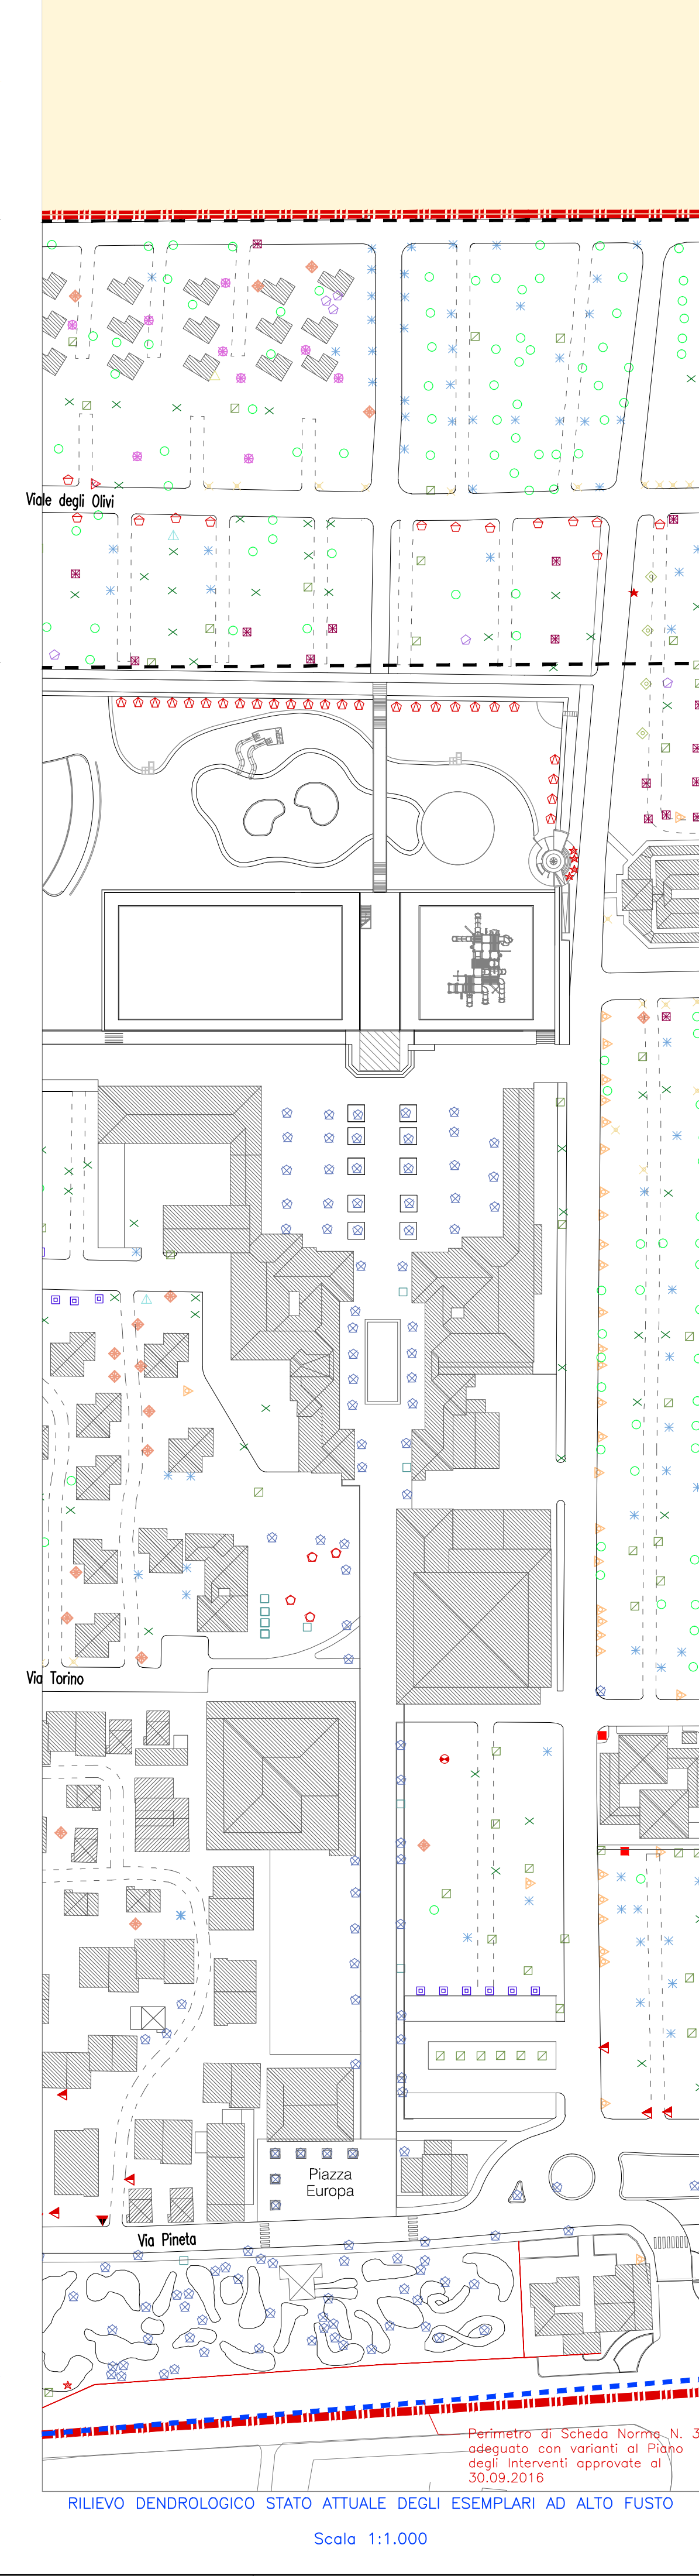

RILIEVO DENDROLOGICO STATO ATTUALE DEGLI ESEMPLARI AD ALTO FUSTO
Scala 1:1.000

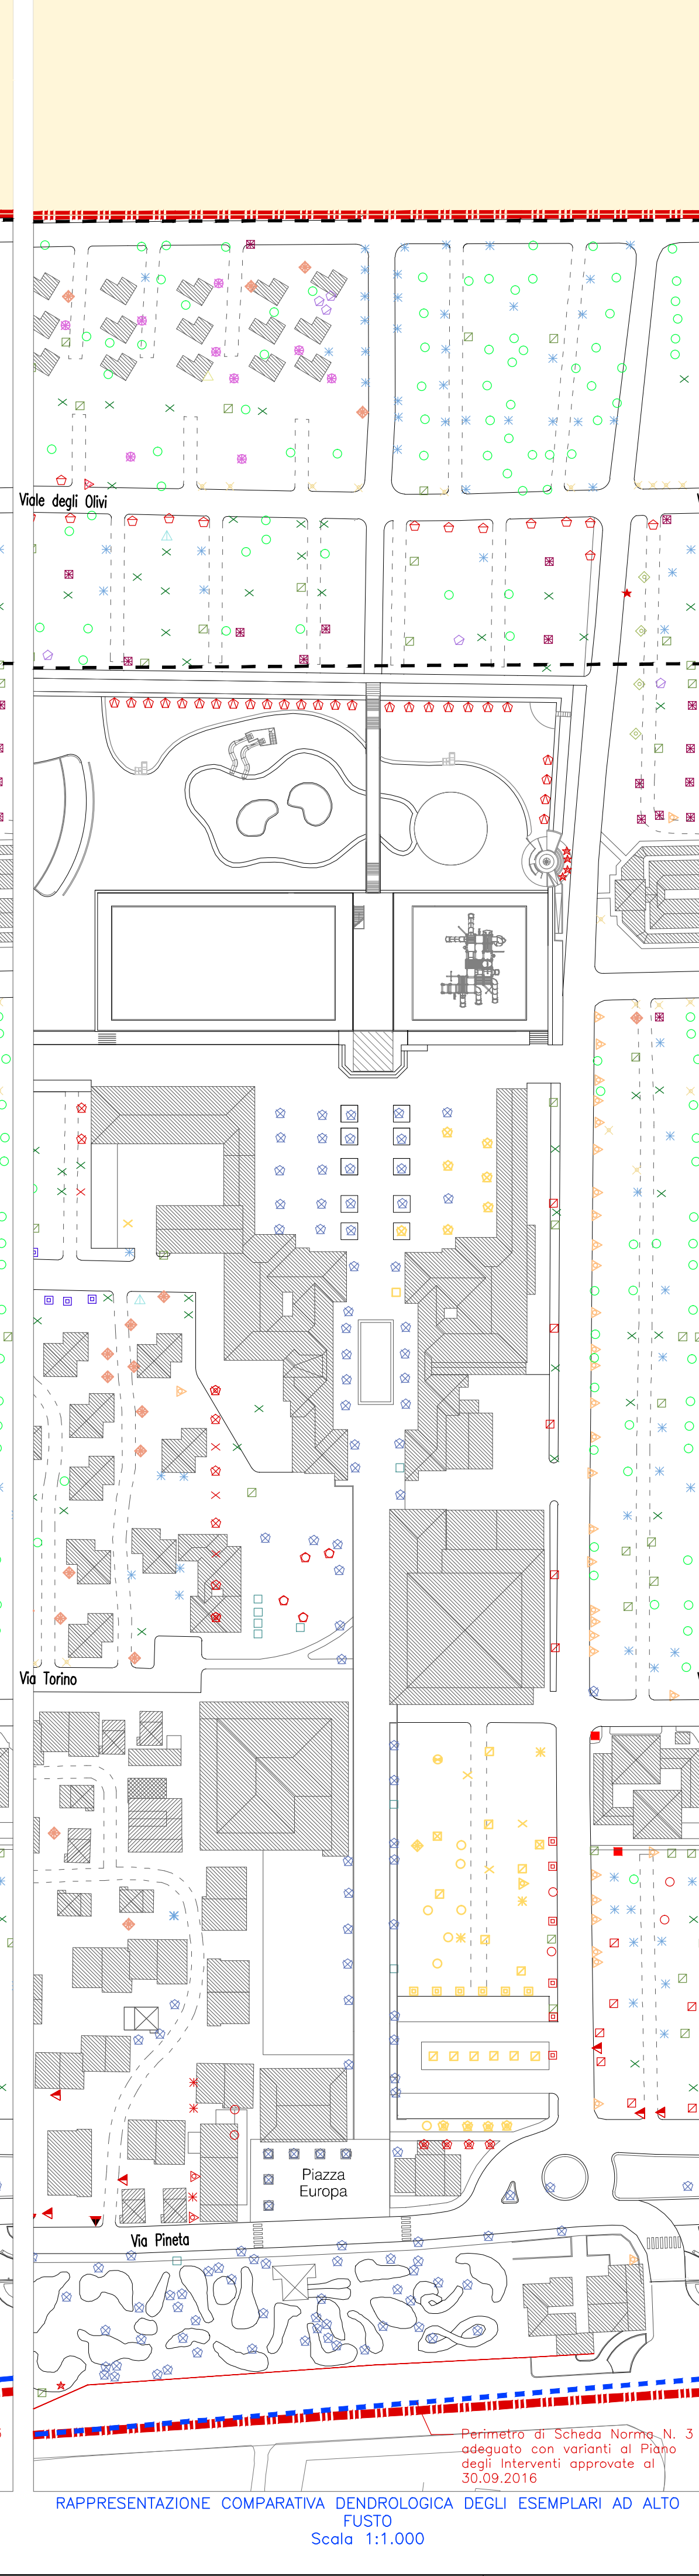

RAPPRESENTAZIONE COMPARATIVA DENDROLOGICA DEGLI ESEMPLARI AD ALTO FUSTO
Scala 1:1.000

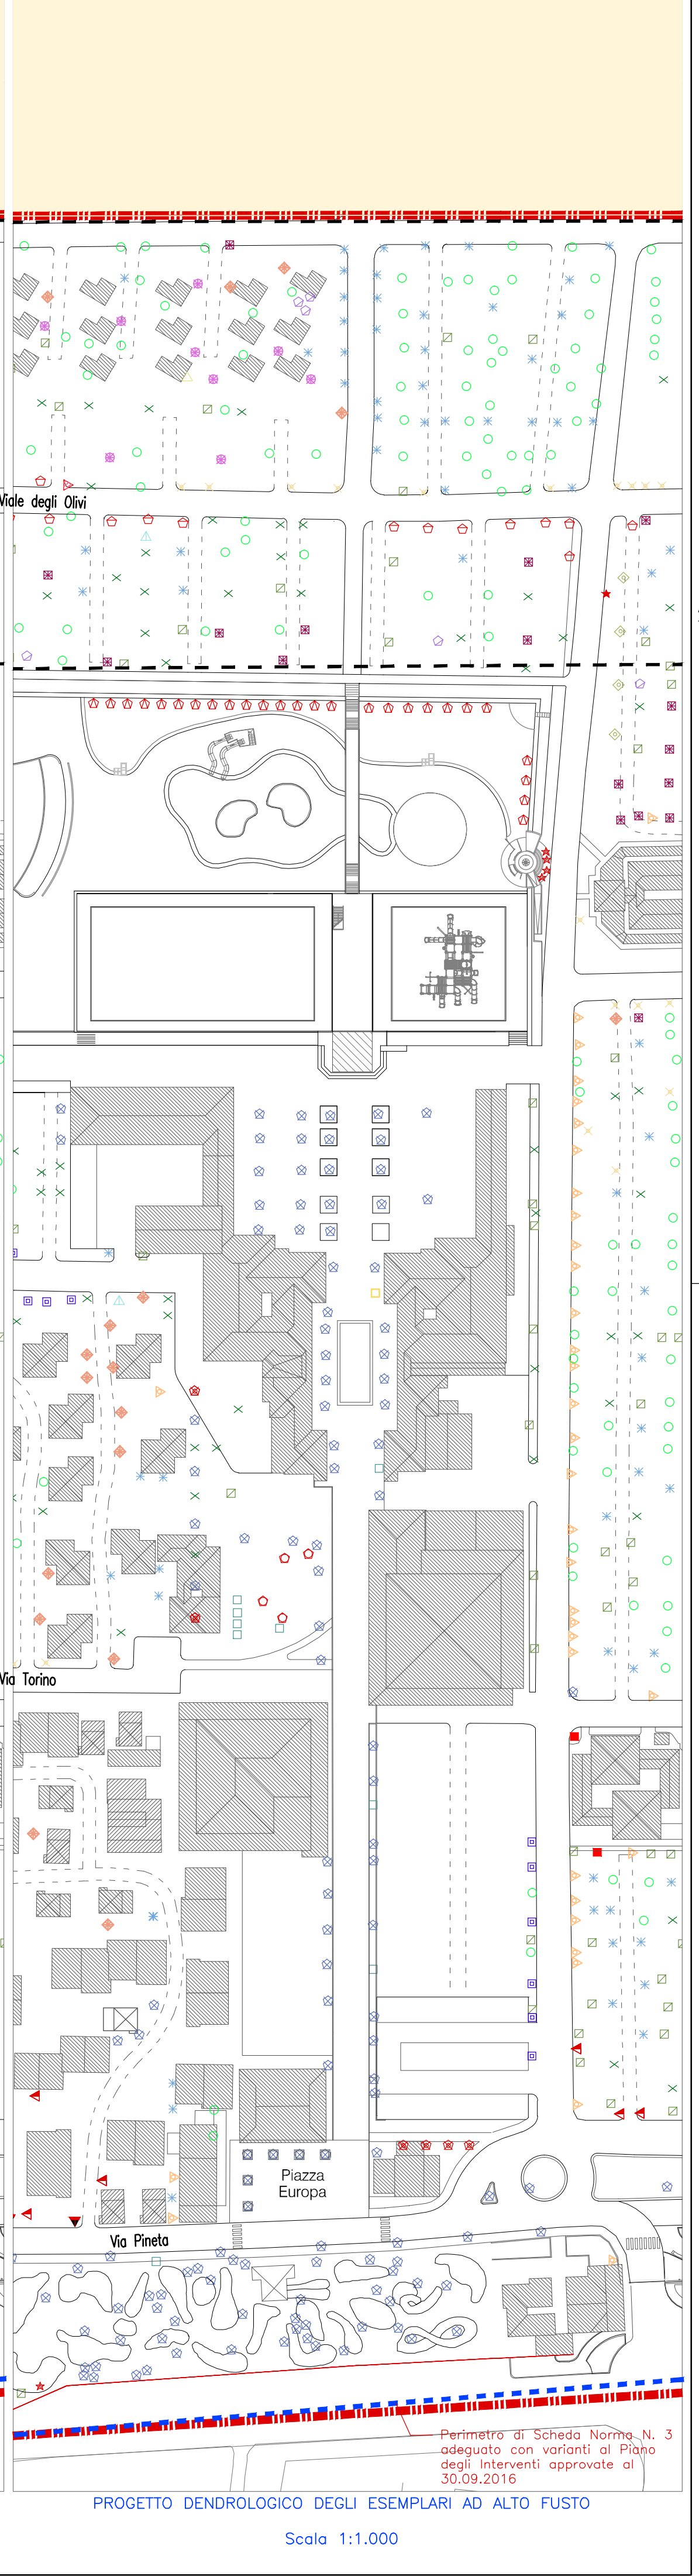

PROGETTO DENDROLOGICO DEGLI ESEMPLARI AD ALTO FUSTO
Scala 1:1.000