



PLANIMETRIA GENERALE DEL COMPARTO 07 - Scala 1:500


PROFILI ARENILE

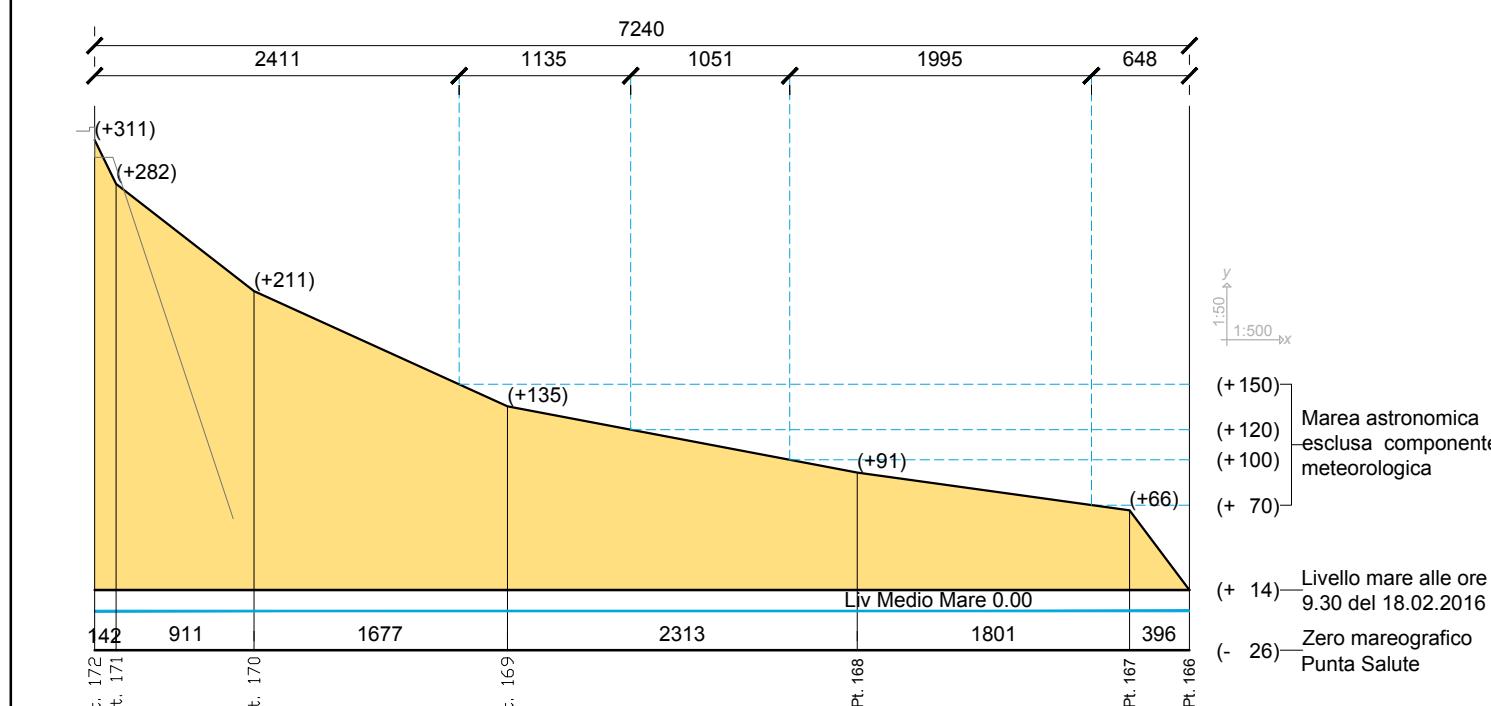


SEZIONE 01

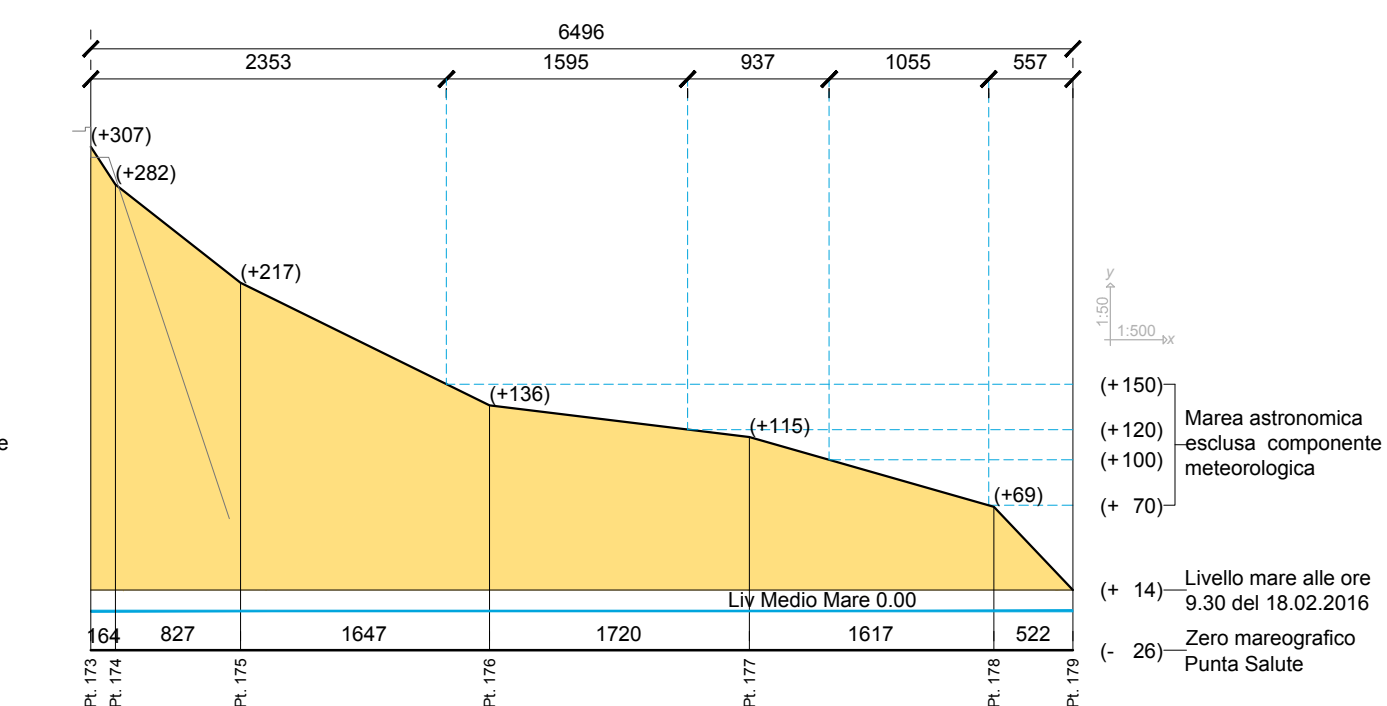


SEZIONE 02

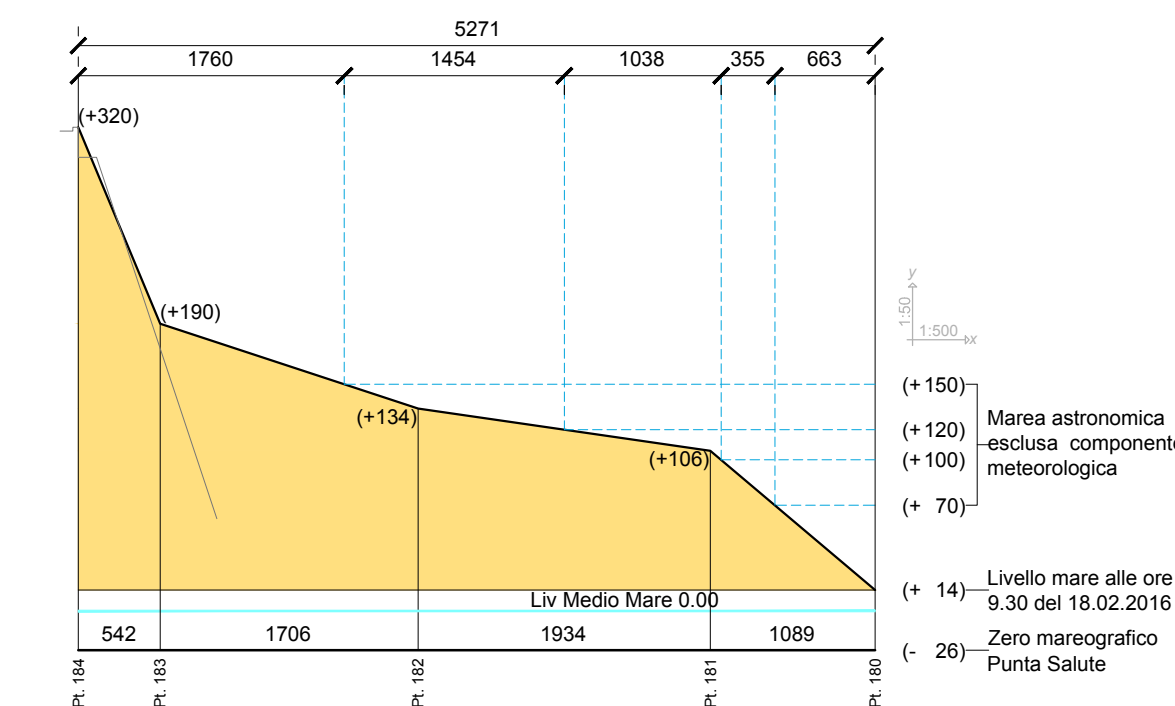



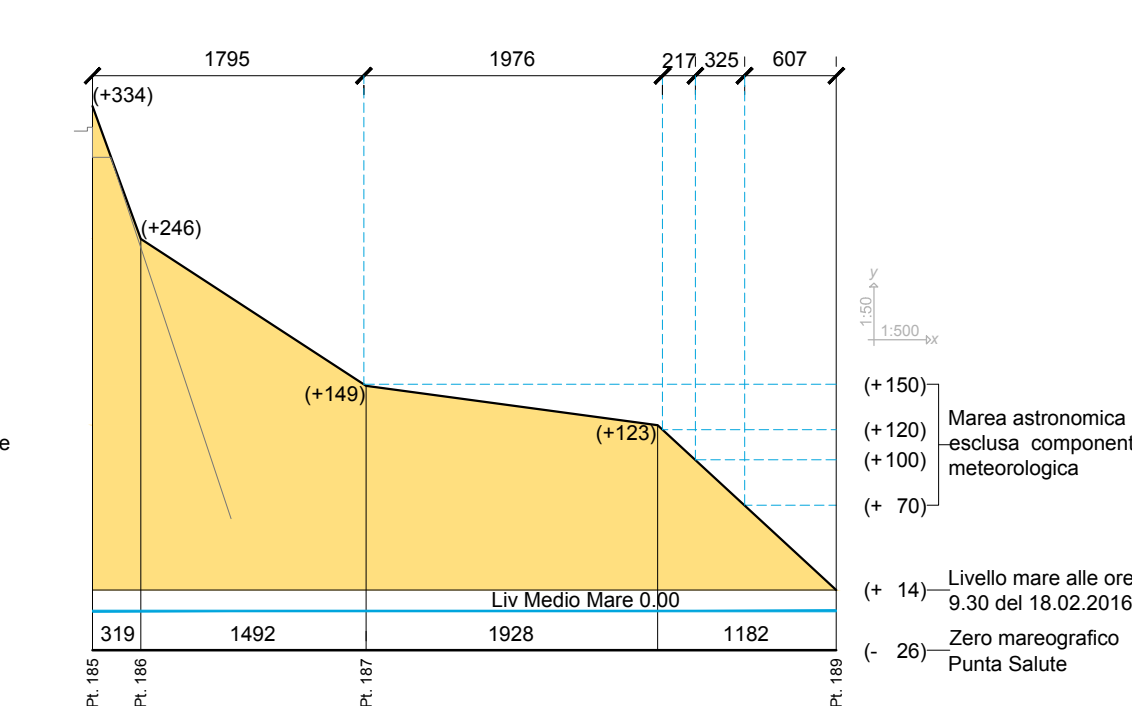

SEZIONE 03

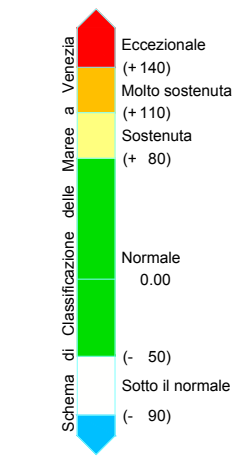

SEZIONE 04



LEGENDA

	Perimetro Comparto n. 7 (Come da concessione n. 03/2013)	mq. 13.632
	Perimetro Concessione Demaniale (Come da concessione n. 03/2013)	mq. 8.375
	Nuovo Perimetro Comparto n.7	mq. 15.159
	Punti di rilievo planimetrico	

COMUNE di CAVALLINO-TREPORTI

CITTA' METROPOLITANA DI VENEZIA

COMPARTO 7 DEL PIANO

1° VARIANTE AL PROGETTO APPROVATO
CON DEL GC 210 DEL 01.12.2015

COMMITTENTE:

SAIT S.r.l.

Sede Amministrativa
Via Vettor Pisani, 56
30013 CAVALLINO-TREPORTI (Ve)
P.IVA : 01952110276
Fax : 041/966823
TEL : 0421/5302041

**RILIEVO DELLO STATO DI FATTO:
PLANIMETRIA GENERALE E SEZIONI**

CODICE ELABORATO

P820	07	E	V111	02	A
ODDCE COMISSA	OPERA	FASE	PROGRESSIVO	SUB	REV

3							
2							
1	EMISSIONE			MARZO 2016	ALFIER	ALFIER	GRANZO
0	EMISSIONE			LUGLIO 2016	ALFIER	ALFIER	GRANZO
REV.	DESCRIZIONE			DATA	REDATTO	VERIFICATO	APPROV.
PROGETTAZIONE:	Valter	Granzotto	Architetto	CON:	Mirco	Alfieri	Architetto

PROTECO
engineering
www.protecoeng.com

PROTECO engineering s.r.l.
San Donà di Piave (VE) - 30027, Via C. Battisti, 39 - tel. +39 0421 54589 fax +39 0421 54532
mail: protecoeng@protecoeng.com mail PEC: protecoengineering@legalmail.it P.I. 0395.

SCALA: 1.500
FILE: PR2007
CTB: CTB:AF