


RAFFRONTO ZONIZZAZIONE A FASCE IN ARENILE - Scala 1:1.000

LEGENDA

- Perimetro Comparto n. 7 progetto di variante
- Perimetro Comparto n. 7 progetto approvato
- Perimetro Concessione Demaniale 03/2013
- Perimetro Richiesta Concessione Demaniale
- Perimetro da zona in concessione ad area libera
- Perimetro da area libera a zona C
- Perimetro da area libera a zona B
- Variazione da Fascia C a Fascia B
- Opere variate per nuova costruzione
- Opere variate per demolizione
- Opere invariate

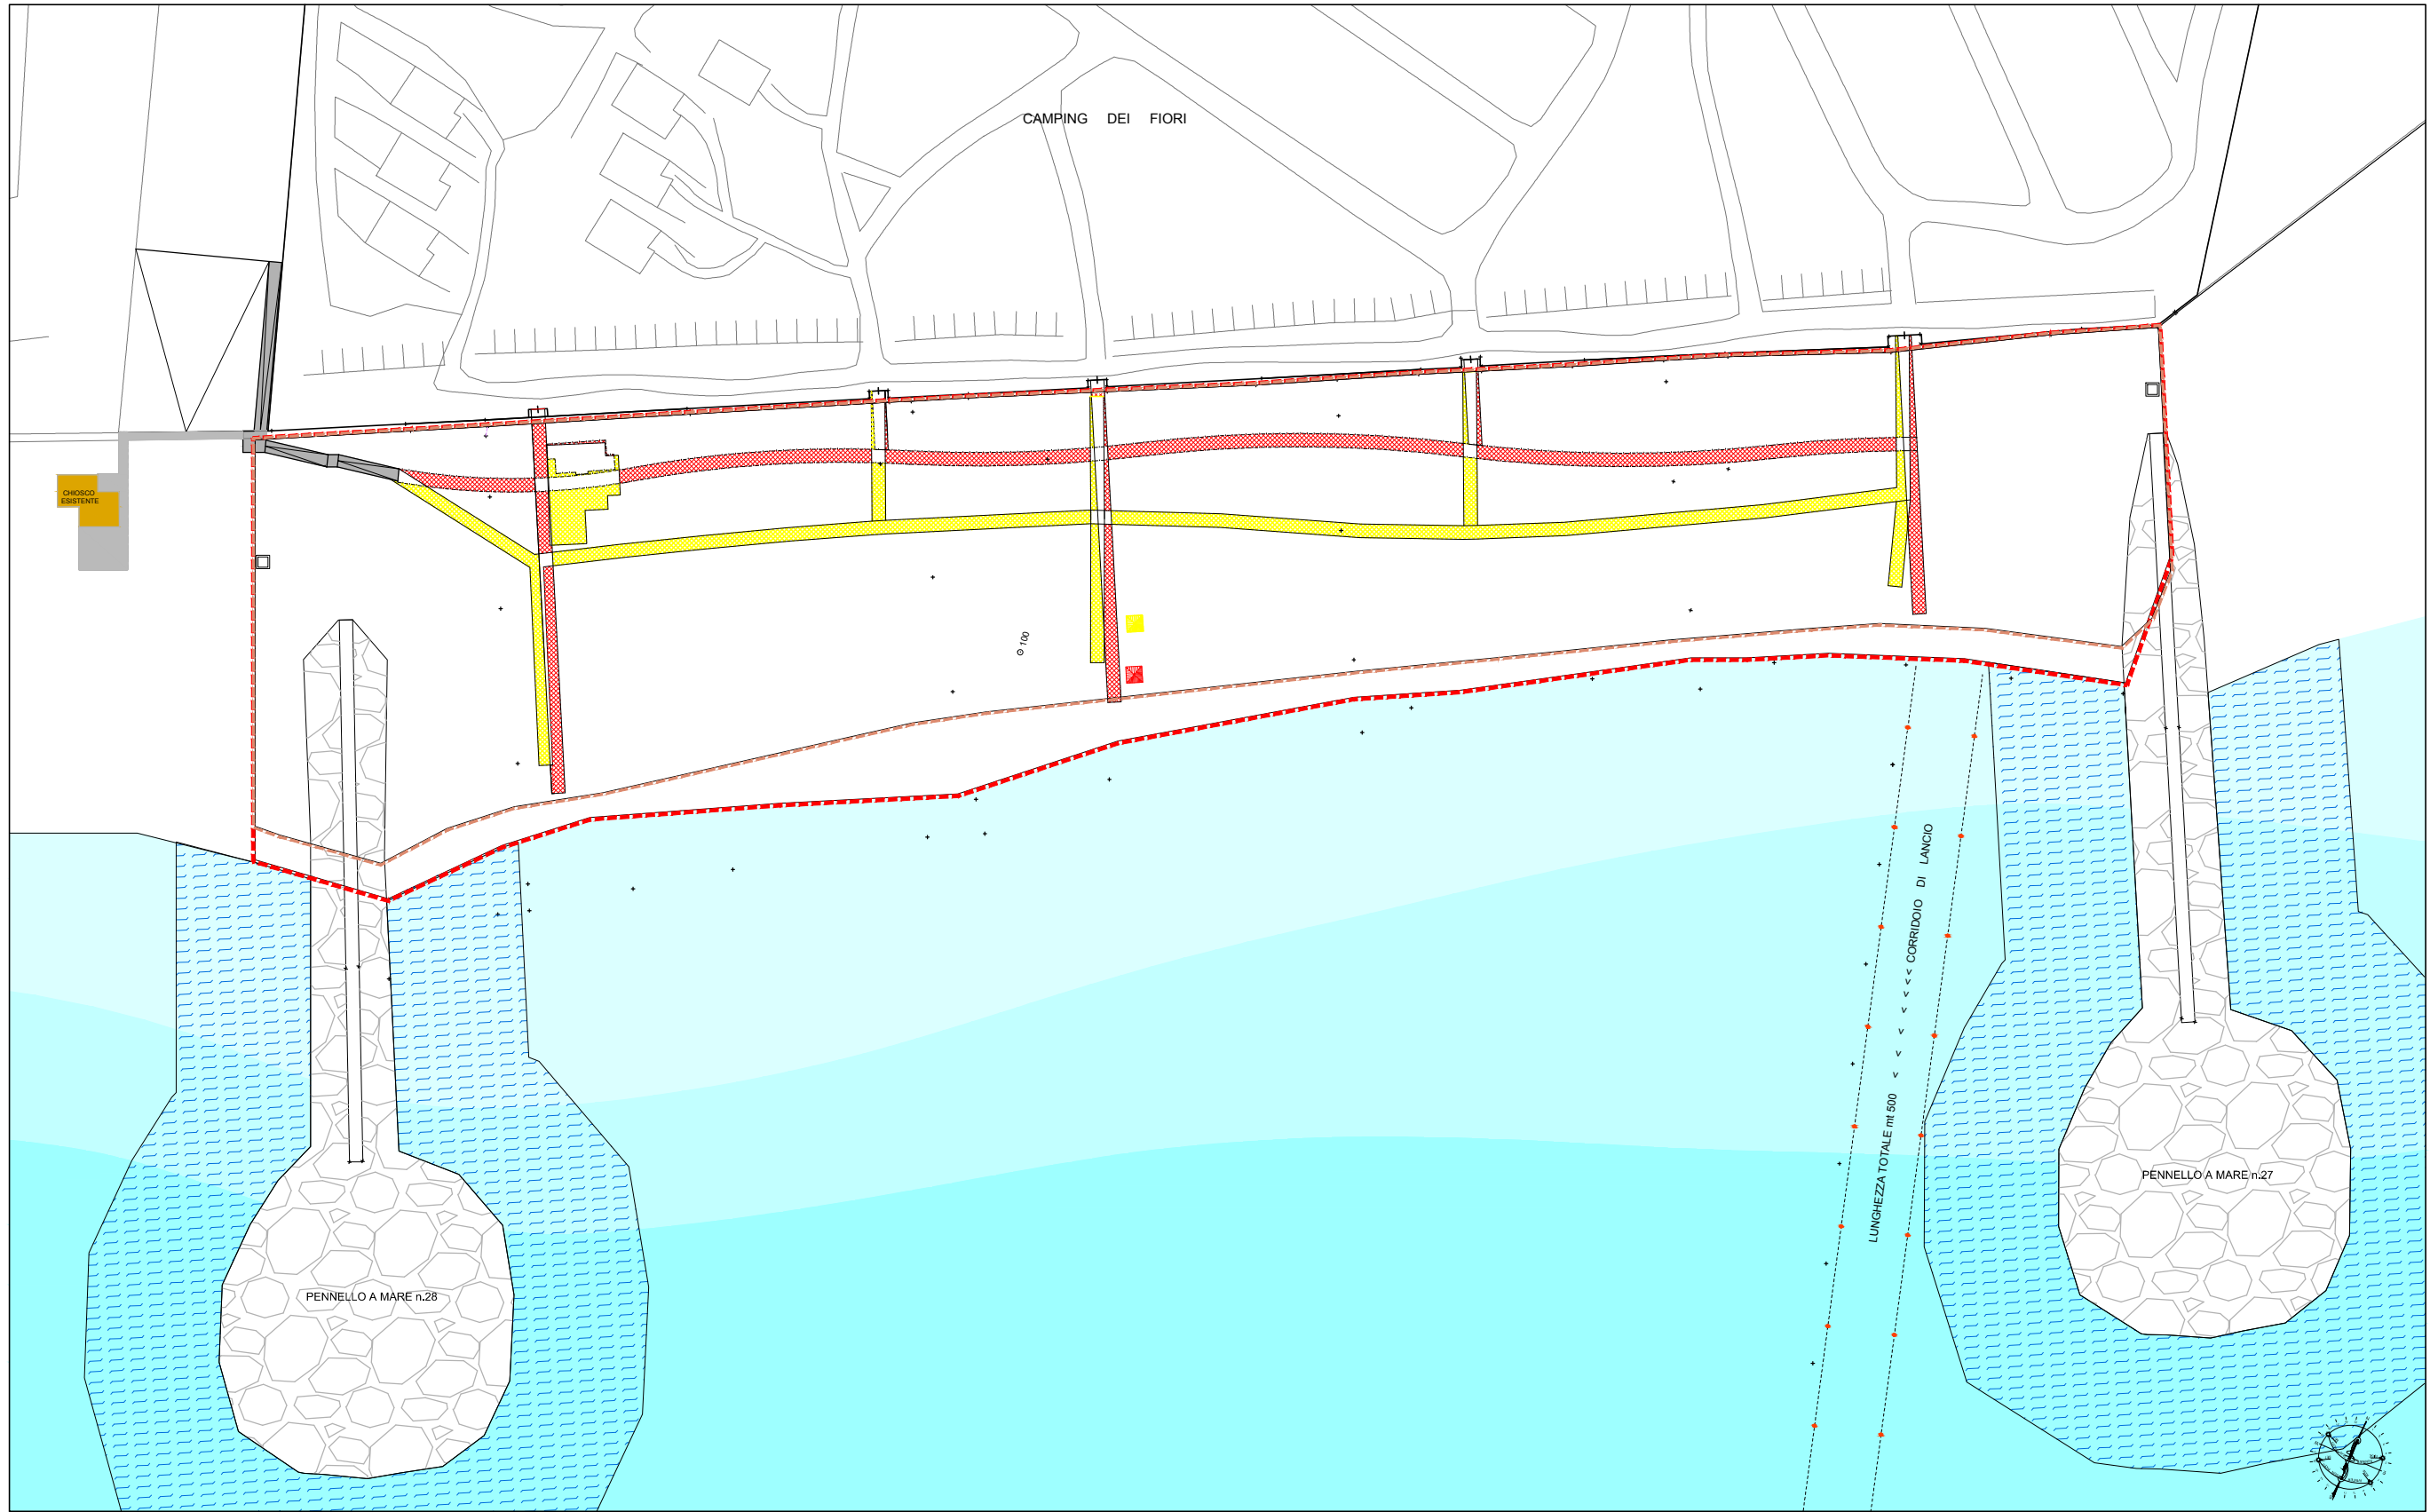

RAFFRONTO OPERE IN ARENILE - Scala 1:1.000

COMUNE di CAVALLINO-TREPORTI  
CITTA' METROPOLITANA DI VENEZIA

COMPARTO 7 DEL PIANO  
PARTICOLAREGGIATO DELL'ARENILE  
1° VARIANTE AL PROGETTO APPROVATO  
CON DEL GC 210 DEL 01.12.2015

COMMITTENTE: SAIT S.r.l.  
Sede Amministrativa  
Via Vettor Pisani, 56  
30013 CAVALLINO-TREPORTI (Ve)  
P.IVA : 01952110276  
Fax : 041/966823  
TEL : 0421/5302041

PROGETTO:  
RAFFRONTO CON IL PROGETTO APPROVATO

CODICE ELABORATO  
P820 07 E V40 02 A 2

REV.	DESCRIZIONE	DATA	REDATTO	VERIFICATO	APPROVATO
3					
2	REVISIONE	MARZO 2017	ALFIER	ALFIER	GRANZOTTO
1	REVISIONE	GENN. 2017	ALFIER	ALFIER	GRANZOTTO
0	EMISSIONE	LUGLIO 2016	ALFIER	ALFIER	GRANZOTTO

PROGETTAZIONE: Valter Granzotto Architetto  
Andrea Gabatel Architetto  
CON: Mirco Alfier Architetto

PROTECO engineering s.r.l.  
San Donà di Piave (VE) - 30027, Via C. Battisti, 39 - tel. +39 0421 54589 fax +39 0421 54532  
www.protecoeng.com mail: protecoeng@protecoeng.com mail PEC: protecoengineering@legalmail.it P.I. 03952490278

SCALE 1:1.000  
FILE: PRO07EV140142.dwg  
CTE: CTE\_ARCHITETTURA