



SERVIZI


Servizi a struttura composta in legno (naturale o dipinto) e/o materiali compositi in legno e resina, con eventuali elementi in metallo dipinto in posizione d'angolo a sostegno e rinforzo delle strutture in legno, telaio previsto maglia rettangolare con interesse 110x110 cm. Copertura in legno naturale o dipinto, o vetroresina trattata a "gelcott", bianco. Chiusure verticali con pannelli di legno, o vetroresina coibentata (polistirene o similare). (Scheda 17 - Abaco arredi in arenile)

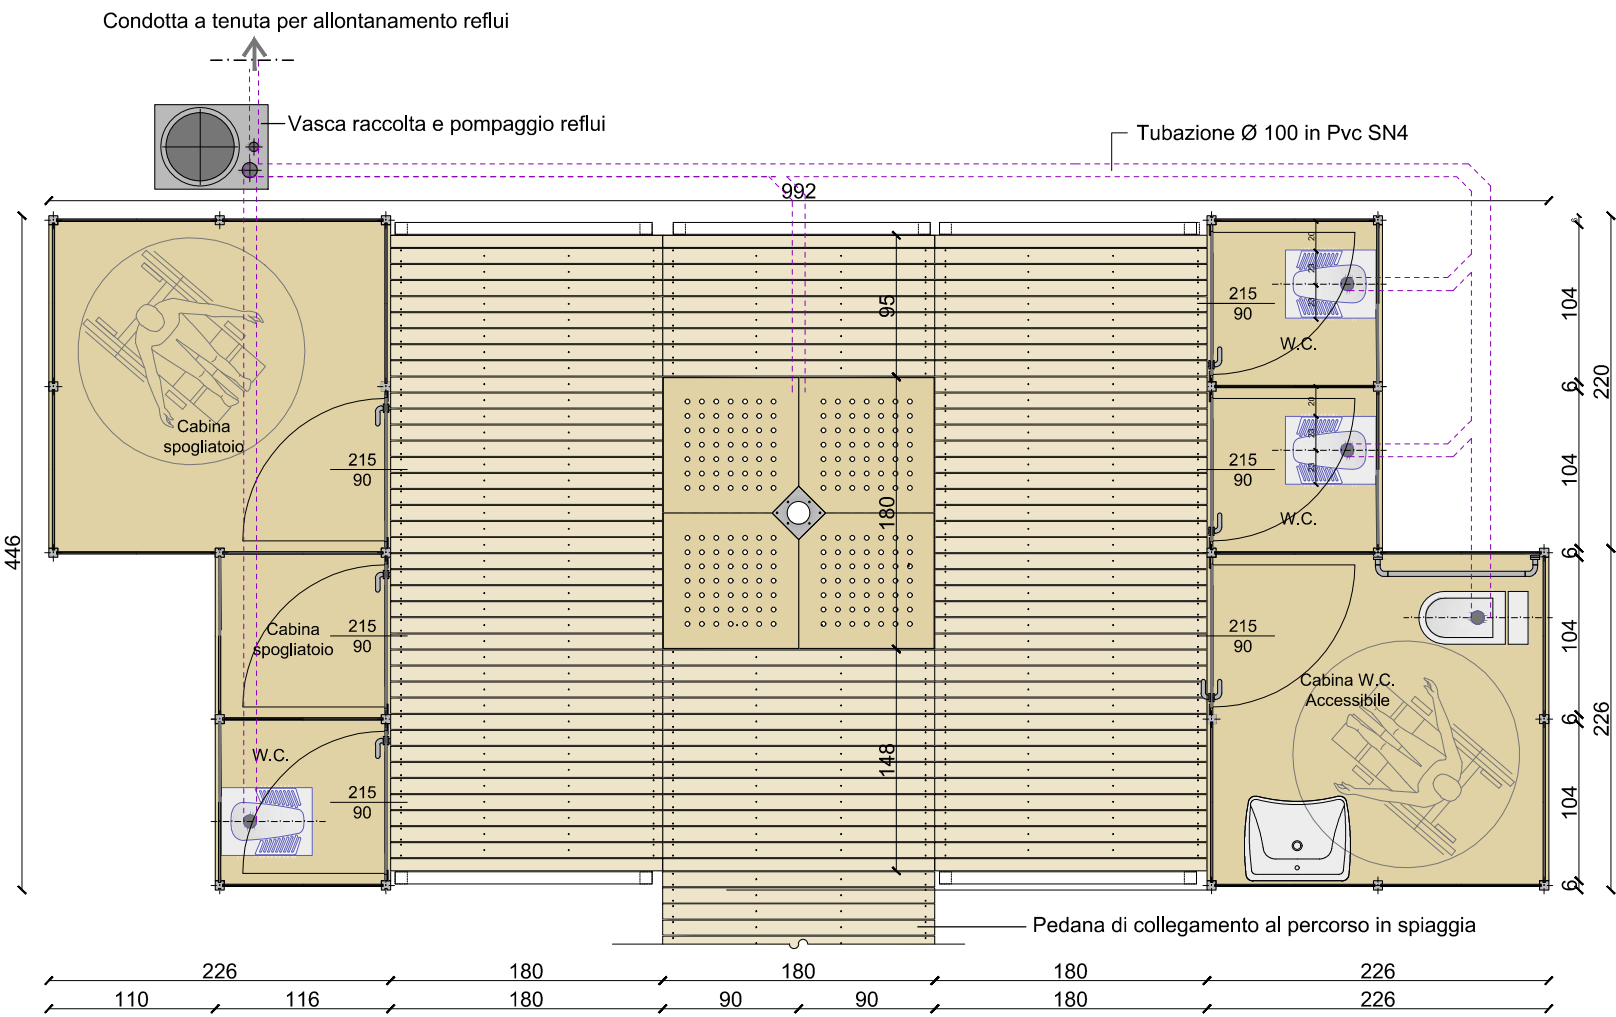

PIANTA GRUPPO SERVIZI - Scala 1:50

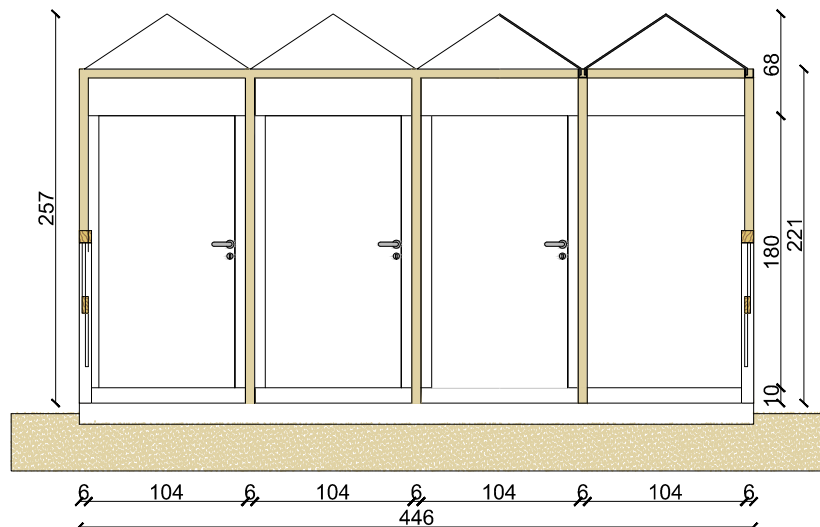

PROSPETTO FRONTALE - Scala 1:50

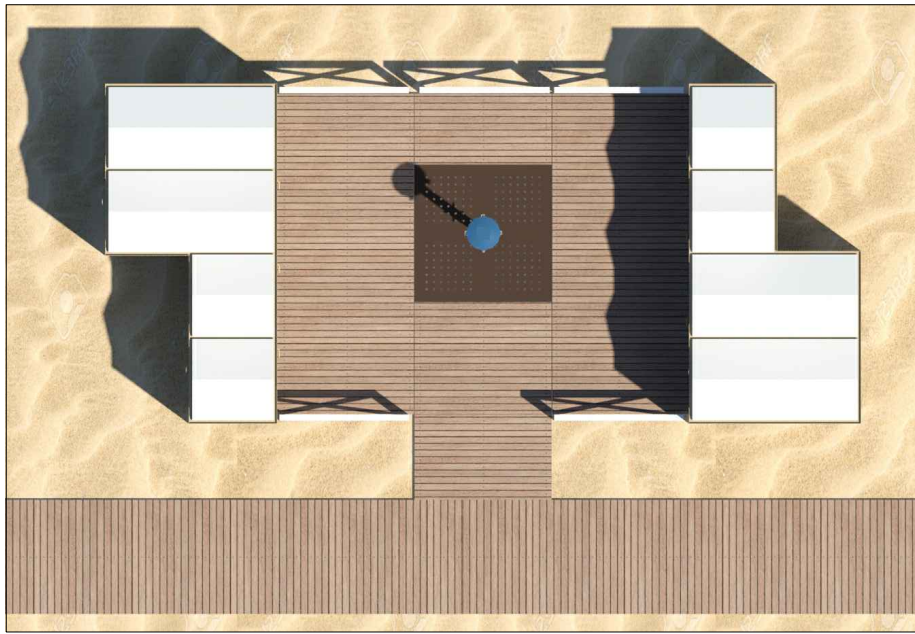


PIANTA DELLA COPERTURA




RENDER

PUNTO DOCCIA IN ARENILE - Punto doccia a quattro soffioni da posizionare in spiaggia.

TIPO 1  
Punto doccia con vasca di scolo acque saponate  
(Scheda 26 - Abaco arredi in arenile)

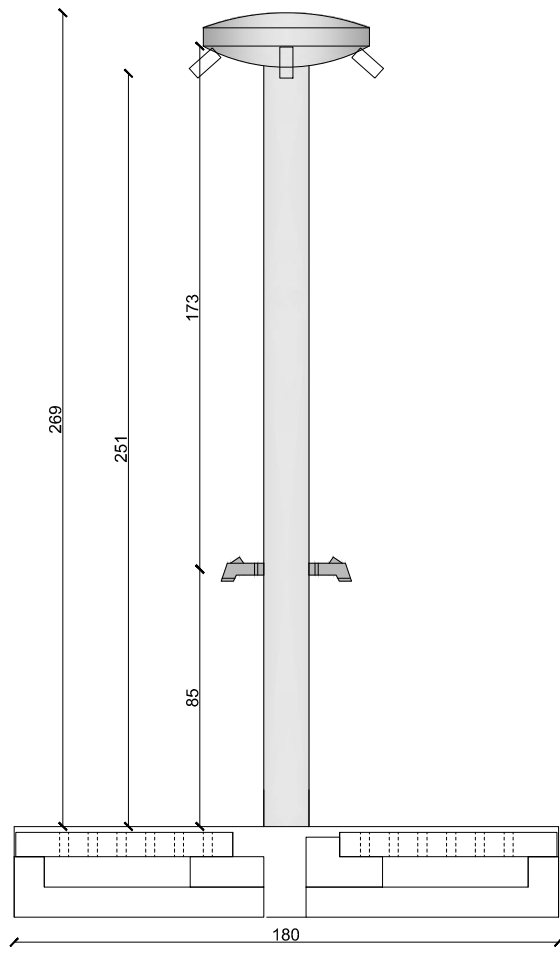

PUNTO DOCCIA - Scala 1:25

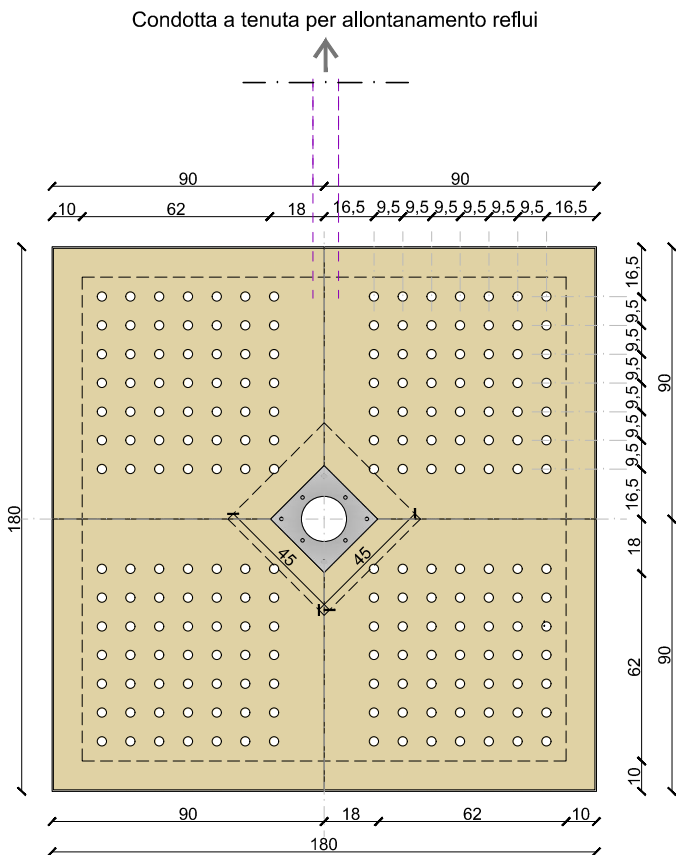


MANUFATTO PER APOGGIO DOCCIA

TIPO 2  
Punto doccia con obbligo di non usare sapone  
(Scheda 27 - Abaco arredi in arenile)




VISTA PUNTO DOCCIA TIPO 2


PARTICOLARI PERCORSO A MARE - Scala 1:25

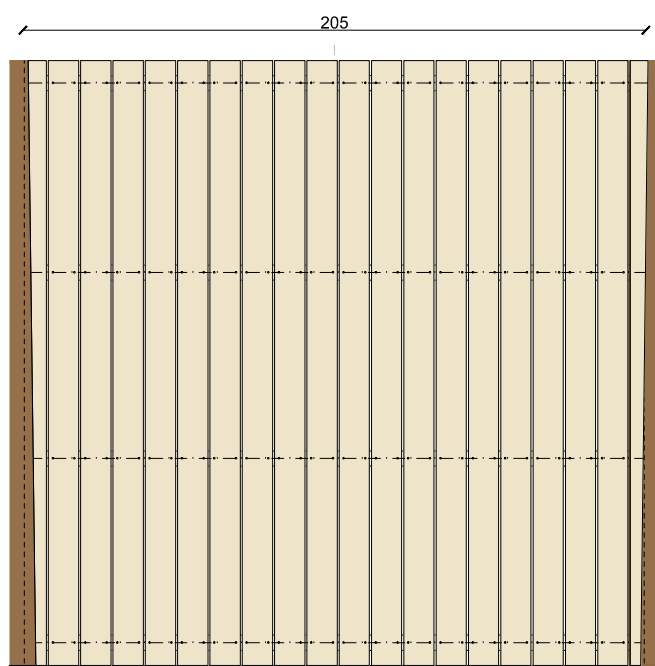

PIANTA ELEMENTO COSTITUTIVO MODULARE

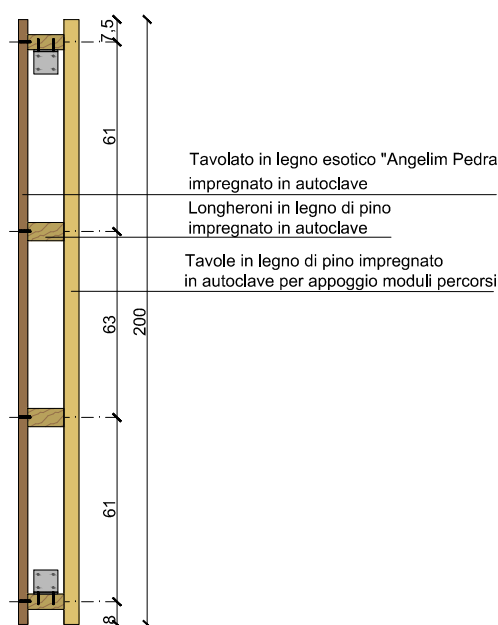


SEZIONE LONGITUDINALE

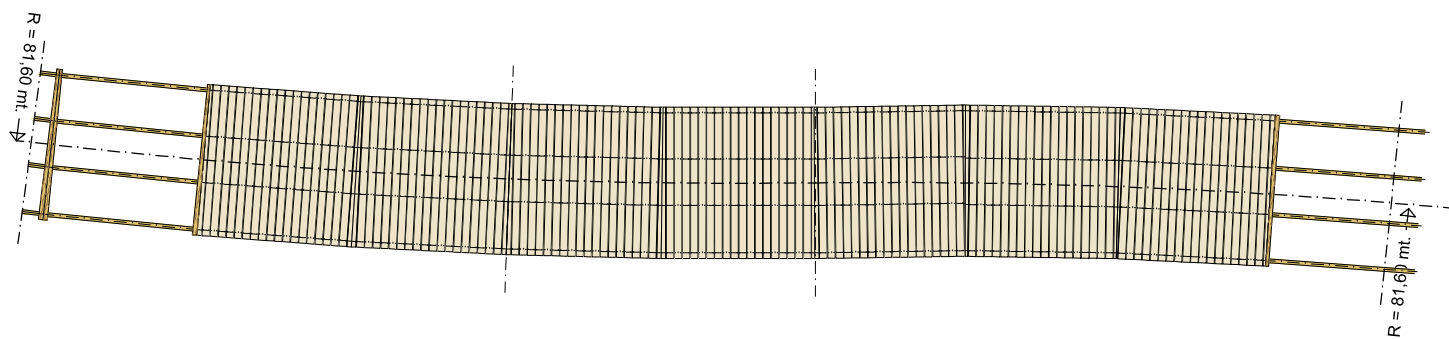

SCHEMA PER LO SVILUPPO LINEARE DEI PERCORSI

CESTINI RACCOLTA DIFFERENZIATA  
Elementi singoli accostabili per la raccolta differenziata dei rifiuti, struttura in cls ed elementi differenzianti in metallo verniciato e con aperture a sportello. (Scheda 01 - Abaco arredi in arenile)

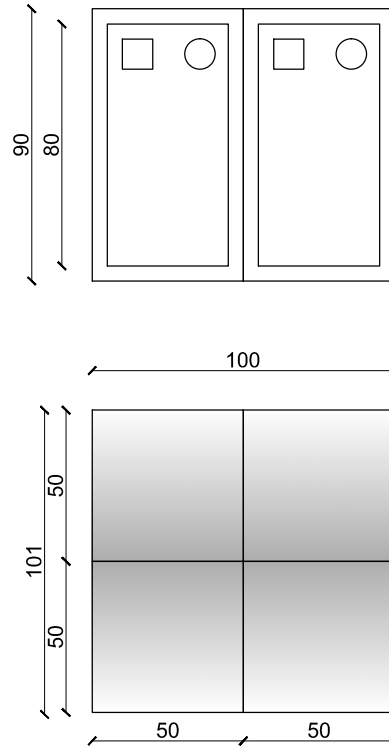

PROSPETTO


PIANTA

BACHECA INFORMATIVA  
Struttura in acciaio o legno dipinto e fondo per affissioni in doghe. Con eventuale scritta soprastante. (Scheda 13 - Abaco arredi in arenile)





PROSPETTO

SEZIONE

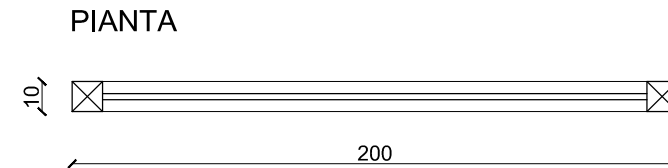


PIANTA

ELEMENTI DI DELIMITAZIONE CORDONE DUNOSO  
Elementi di delimitazione in legno naturale o dipinto (Scheda 09 - Abaco arredi in arenile)

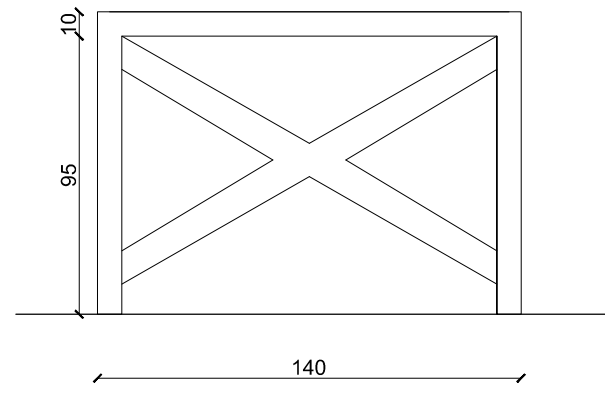
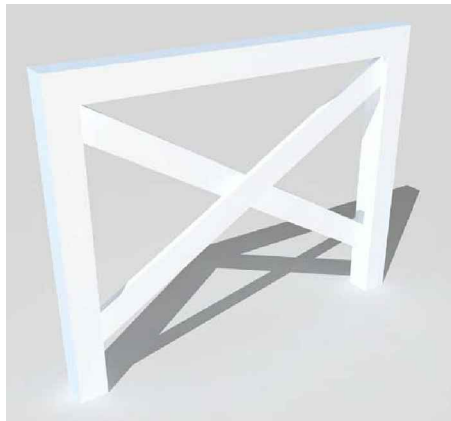


PROSPETTO

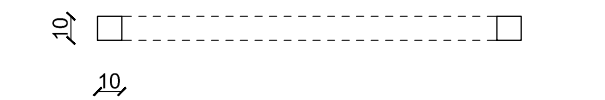


PIANTA

SEGNALETICA VERTICALE DI COMPARTO.  
Palo in legno di forma quadrata altezza fuoriterza 220 cm

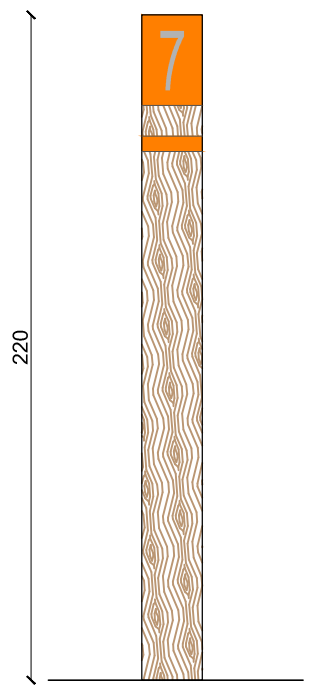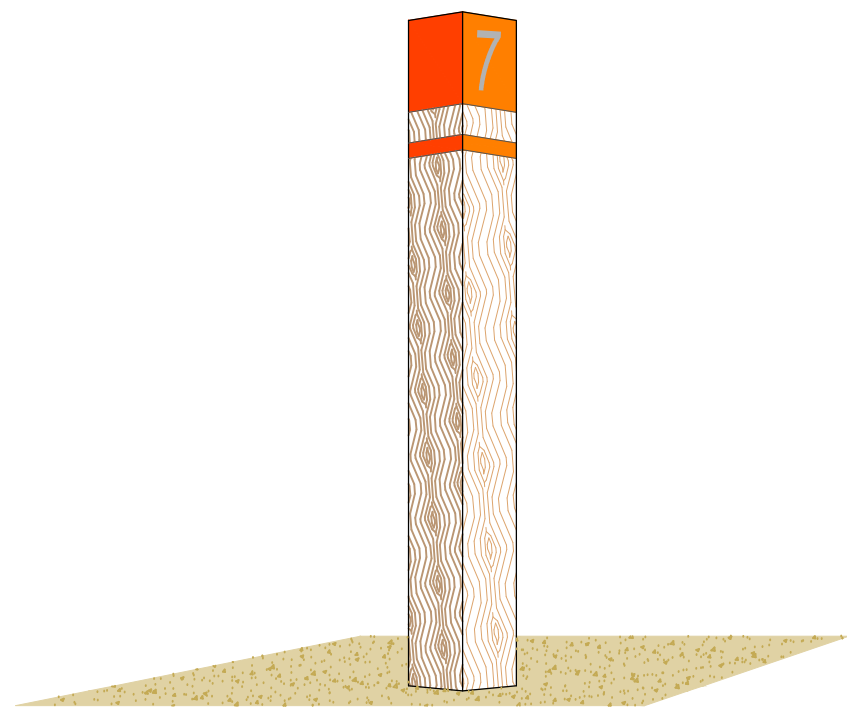


PROSPETTO

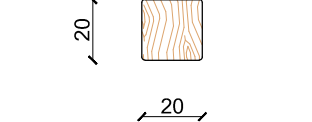


PIANTA

FORMAZIONE CORRIDOIO DI LANCIO.  
Gavittelli di segnalazione corridoio di lancio imbarcazioni. (schema non in scala)

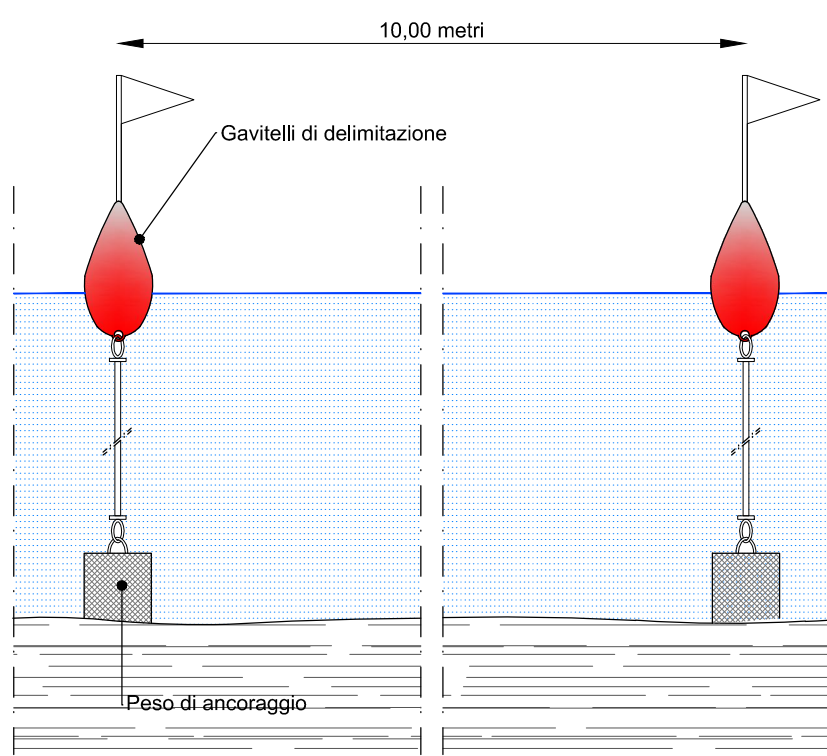


TORRETTA DI SICUREZZA


Torrette servizio di sicurezza con scala amovibile con discesa veloce e vista libero verso il mare. Eventuale deposito materiali nella parte inferiore. (Scheda 22 - Abaco arredi in arenile)

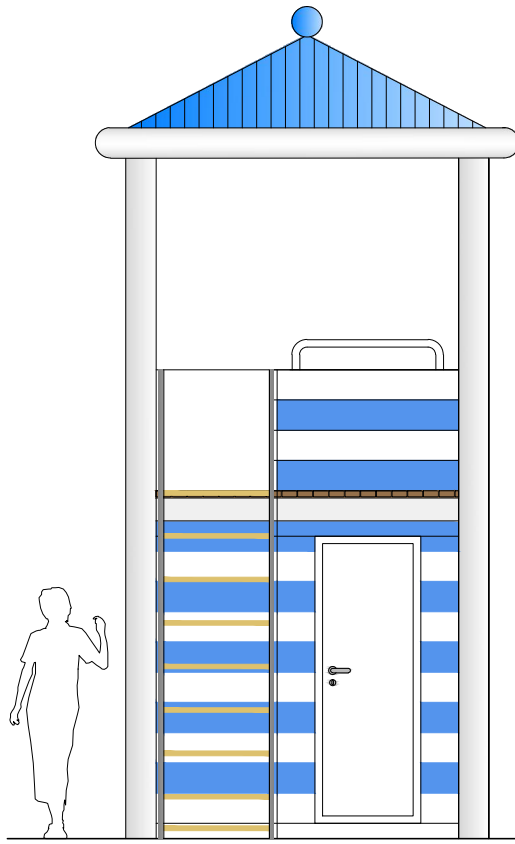


PROSPETTO VISTA MARE - Scala1:50

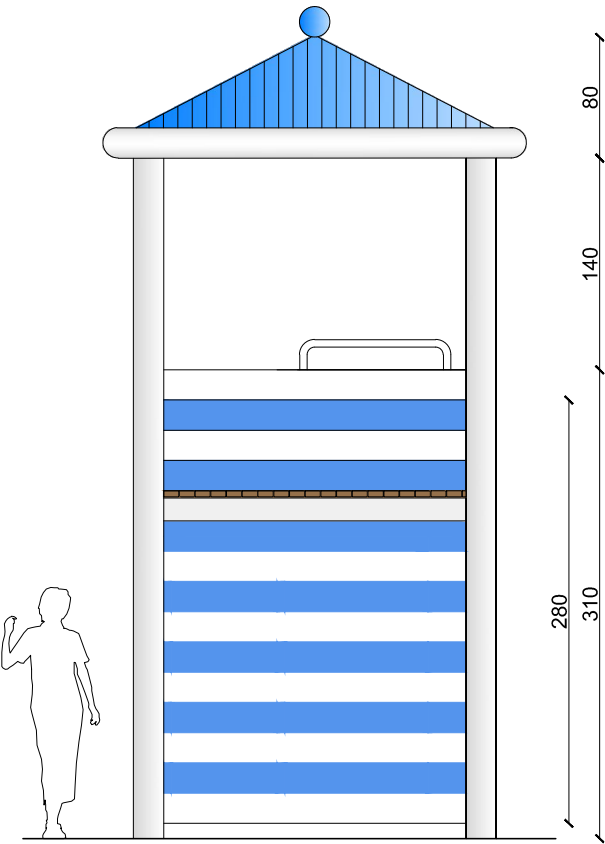

PROSPETTO LATERALE - Scala1:50

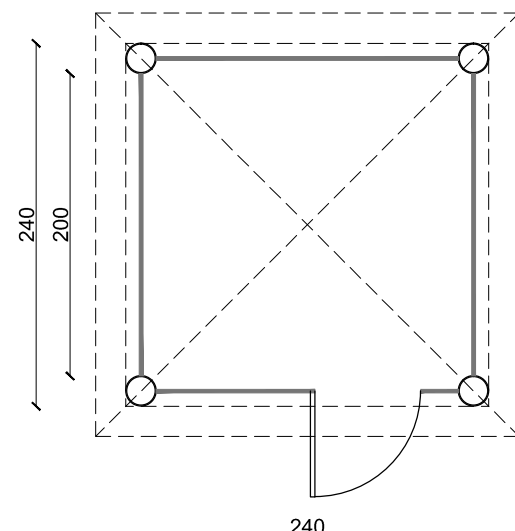

PIANTA - Scala1:50

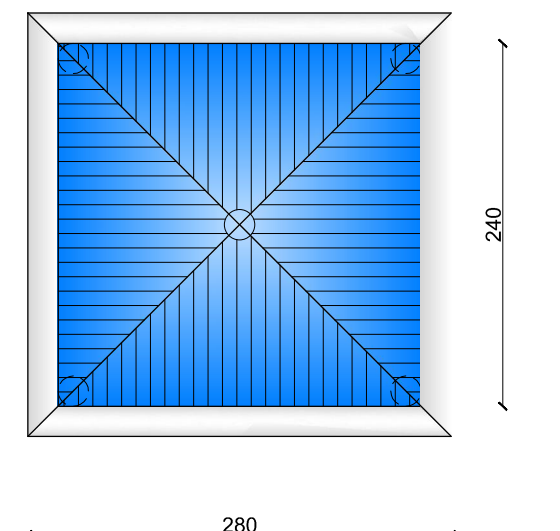

COPERTURA - Scala1:50

COMUNE di CAVALLINO-TREPORTI

CITTA' METROPOLITANA DI VENEZIA

COMPARTO 7 DEL PIANO PARTICOLAREGGIATO DELL'ARENILE  
1° VARIANTE AL PROGETTO APPROVATO CON DEL GC 210 DEL 01.12.2015

COMMITTENTE:

SAIT S.r.l.  
Sede Amministrativa  
Via Vettor Pisani, 56  
30013 CAVALLINO-TREPORTI (Ve)  
P.IVA.: 01952110276  
Fax.: 041/966823  
TEL.: 0421/5302041

PARTICOLARI COSTRUTTIVI:  
ARREDI E SERVIZI IN ARENILE

CODICE ELABORATO

P820 07 E

V3102 A6

REV.	DESCRIZIONE	DATA	REDDATTO	VERIFICATO	APPROVATO
3					
2					
1	EMISSIONE	MARZO 2016	ALFIER	ALFIER	GRANZOTTO
0	EMISSIONE	LUGLIO 2016	ALFIER	ALFIER	GRANZOTTO
REV.	DESCRIZIONE	DATA	REDDATTO	VERIFICATO	APPROVATO
PROGETTAZIONE:	Valter Granzotto Andrea Gabatel	Architetto	CON:	Mirco Alfier	Architetto