

SCHEDA NORMATIVA

Elaborato B


CARATURE URBANISTICHE:

SUPERFICIE TERRITORIALE (St)	MQ.	7.011,35
SUPERFICIE FONDARIA (Sf)	MQ.	7.011,35
INDICE TERRITORIALE (It)	mq./mq.	0,30
CAPACITA' EDIFICATORIA (7.011,35*0,30)	MQ.	2.103,40
ALTEZZA MASSIMA (H)	ML.	12,50
DISTANZA STRADE (Ds)	ML.	10,00
DISTANZA CONFINI (Dc)	ML.	5,00
DISTANZA FABBRICATI (Df)	ML.	10,00

"CI SIAMO ANCHE NOI"
 COOPERATIVA SOCIALE A.R.L.
 Sede Legale: Via Ricevitoria, 26
 30013 Cavallino - Treporti (Venezia)
 Tel./Fax: 041-5302232 - R.V. di VE/Rea n. 304094
 C.F./P.I. 03365050272 - Albo Soc. Coop. A127791

LEGENDA

-  LIMITE AREA DI INTERVENTO
-  PERIMETRI DI MASSIMO INVILUPPO
-  ALBERI E CESPUGLI ESISTENTI
-  FABBRICATI DI PROGETTO
-  VIABILITA' DI PROGETTO
-  PARCHEGGI DI PROGETTO
-  RECINZIONI DI PROGETTO
-  CANCELLI DI PROGETTO
-  INVASO INV. IDRAULICA DI PROGETTO

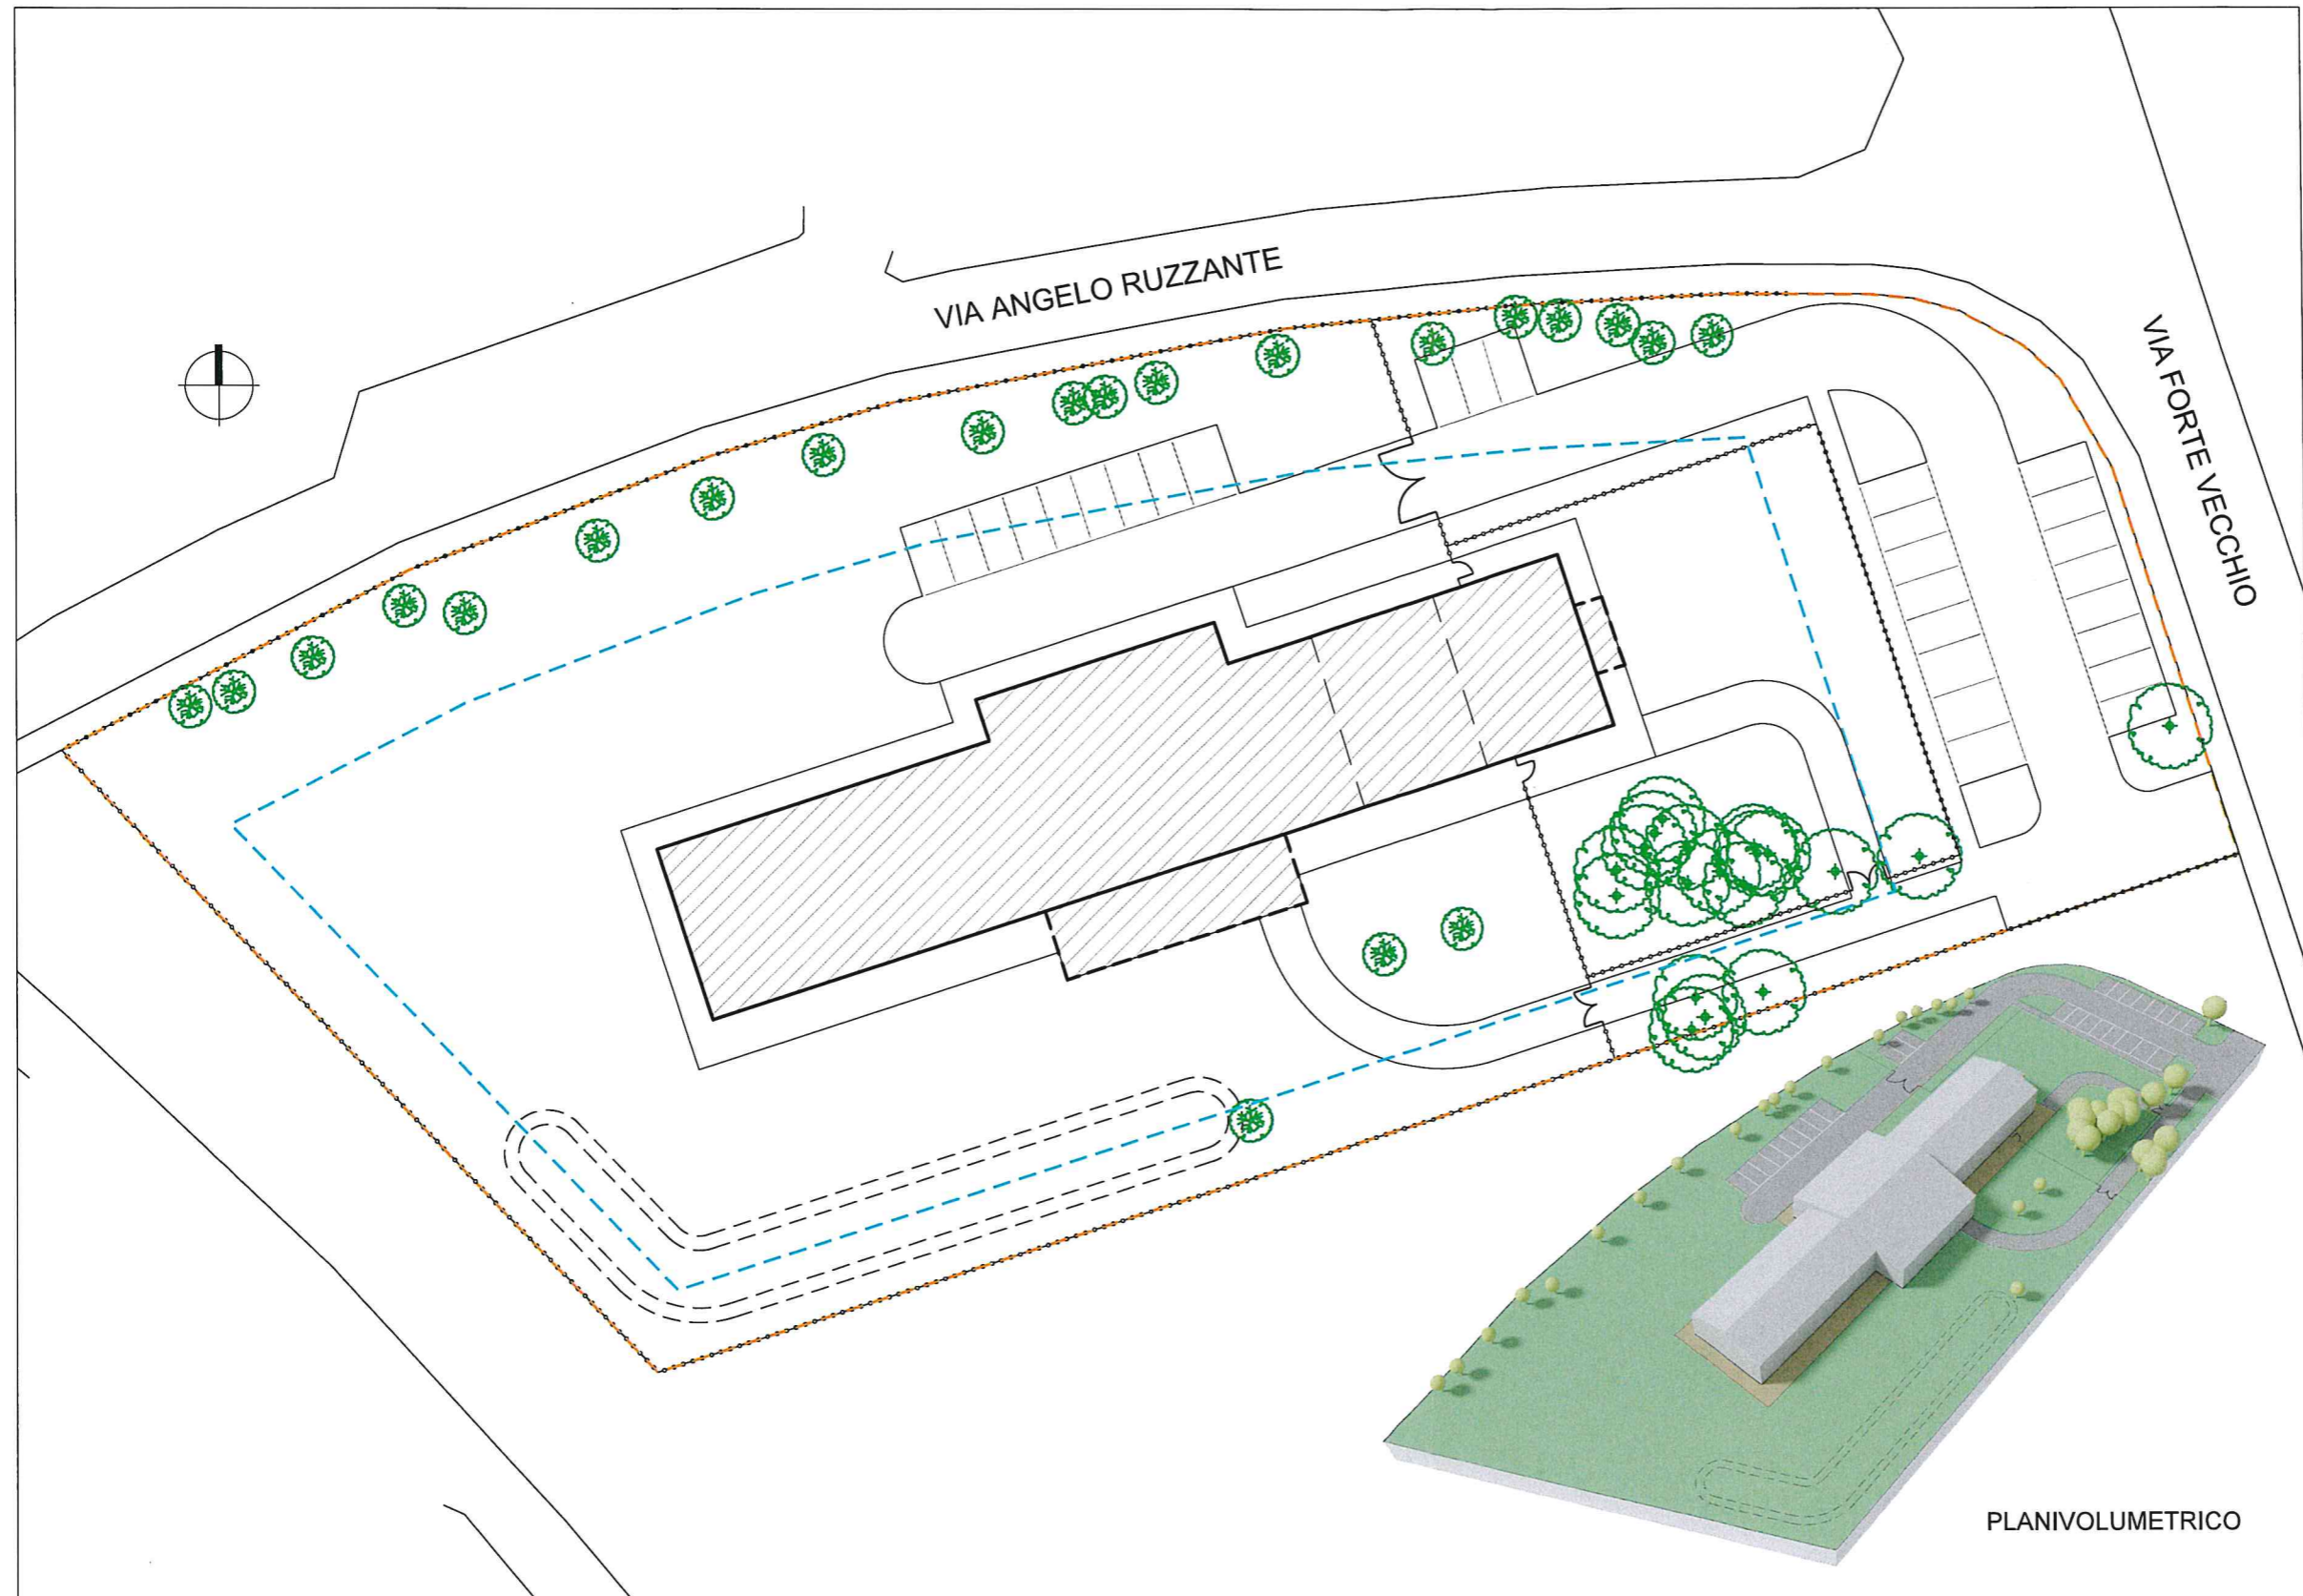

PLANIMETRIA DI PROGETTO - 1:500

Comune di Cavallino Treporti - Protocollo n. 0022490/2019 del 07/11/2019 09.17.53