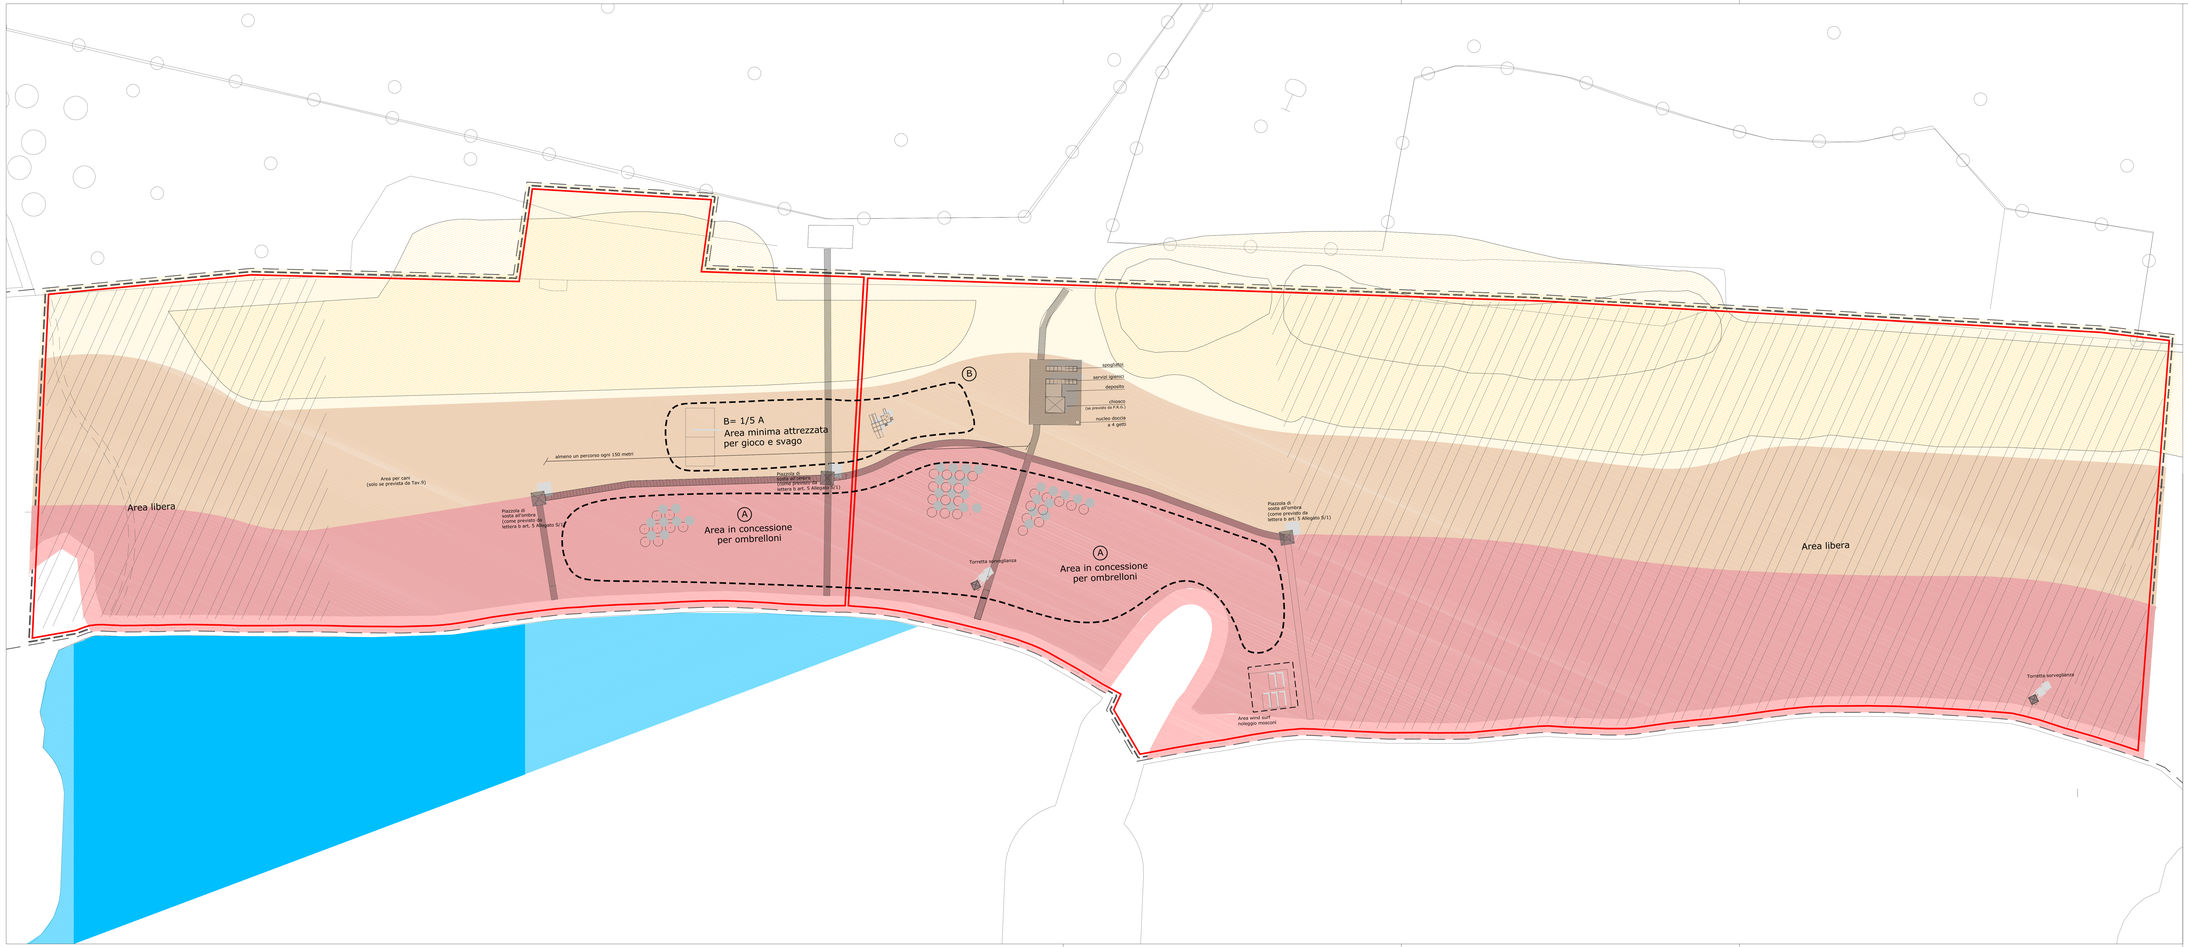

LEGENDA

- AMBITO DEL PIANO PARTICOLAREGGIATO DELL'ARENILE
- COMPARTO TIPO
- UNITA' MINIMA DI INTERVENTO
- DUNA ESISTENTE
- FASCIA A: ARENILE DI LIBERO TRANSITO
- FASCIA B: SOGGIORNO ALL'OMBRA
- FASCIA C: SERVIZI DI SPIAGGIA
- FASCIA D: AMBITO DI RIFORMAZIONE DELLE DUNE
- AREA LIBERA ALL'INTERNO DEL COMPARTO

DOTAZIONI MINIME PER IL COMPARTO: PERCORSI, AREE DI SOSTA, SERVIZI IGIENICI, DOCCE, TORRETTE PER LA SORVEGLIANZA

DOTAZIONI MINIME PER LO STABILIMENTO: PERCORSI, AREE DI SOSTA, SERVIZI IGIENICI, DOCCE, CABINE, TORRETTE PER LA SORVEGLIANZA

PROVINCIA di VENEZIA

COMUNE di CAVALLINO TREPORTI

PIANO PARTICOLAREGGIATO DELL'ARENILE

ai sensi dell'art. 47 della L.R. n. 33, del 4 novembre 2002

COMPARTO TIPO

(con stabilimento solo nei casi previsti)

Tav. n.	11	0	0	CODICE ELABORATO: MASPA PCI	PCI	0111 00	1100

REV.	DESCRIZIONE	DATA	REDATTO	ESEGUITO	APPROVATO
2					
1					
0	NOME		MALASPINA	ROSSETTO	ROSSETTO

PROGETTISTI: URB. ROBERTO ROSSETTO CON. URB. GIANLUCA MALASPINA; ARCH. VALTER GRANZOTTO; URB. FRANCESCO FINOTTO

ORDINE DEGLI ARCHITETTI PIANIFICATORI PAESAGGISTI E CONSERVATORI DELLA PROVINCIA DI VENEZIA — SEZIONE A — PIANIFICATORE — DOTT. ROBERTO ROSSETTO — N° 3188

ORDINE DEGLI ARCHITETTI PIANIFICATORI PAESAGGISTI E CONSERVATORI DELLA PROVINCIA DI VENEZIA — SEZIONE A — ARCHITETTO — DOTT. VALTER GRANZOTTO — N° 805

ORDINE DEGLI ARCHITETTI PIANIFICATORI PAESAGGISTI E CONSERVATORI DELLA PROVINCIA DI VENEZIA — SEZIONE A — PIANIFICATORE — DOTT. FRANCESCO FINOTTO — N° 3189

PROTECO Soc.Coop.r.l. Progettazione Tecnica Organizzata
30027 San Donà di Piave (Venezia) Via Cesare Battisti, 29 – p.iva 01853870275
tel 0421/54589 – fax 0421/54232 – e-mail proteco@proteco.it – www.proteco.it

SCALA: 1:500

FILE: M2200MOLO0000000.dwg

CTG: PPA_VARIANTE