

PROGETTO PER LA VARIANTE AL
PIANO DI COMPARTO N. 30 DEL P.P.A. APPROVATO
CON DELIBERA DI G.C. N. 150 DEL 30.07.2013

SILVA s.r.l.
Via Michelangelo 20
MARCON (VE)
Partita IVA 00757650270




S.A.I. ENGINEERING
STUDIO ASSOCIATO DI ARCHITETTURA E INGEGNERIA
ING. ALDO FERRI - ARCH. FRANCA MAGNOLATO
30027 SAN DONA' DI PIAVE (VE) - Via Tredici Martiri, 88, Tel. 0421 220845, Fax 0421 487551
info@studiosai.it - info@studioferri.com

ditto	SILVA S.R.L. 30020 MARCON (VE), VIA MICHELANGELO, 20	data	14.03.2017
localita'	CAMPEGGIO SILVA 30013 CAVALLINO TREPORTI (VE), VIA F. BARACCA, 53	scala	1:500
descrizione	VARIANTE AL PROGETTO DI COMPARTO N. 30	tavola	2.2
oggetto	ESTRATTO TAV.2 DELLA RICHIESTA DI ADEGUAMENTO CONCESSIONE DEMANIALE N. 03 DEL REGISTRO DELLE CONCESSIONI 2012		
QUESTO DOCUMENTO NON PUO' ESSERE COPIATO, RIPRODOTTO O PUBBLICATO IN TUTTO O IN PARTE SENZA AUTORIZZAZIONE SCRITTA DELLO STUDIO S.A.I. ENGINEERING (L. 22.04.41, N. 633 - ART. 2578 CODICE CIVILE)			

Punto	Id. oggetto	COORDINATE GEOGRAFICHE SISTEMA EUROPEO UNIFICATO E.D. 1950		COORDINATE GEOGRAFICHE SISTEMA NAZIONALE ROMA 40		COORDINATE GEOGRAFICHE SISTEMA GAUSS - BOAGA	
		ψ	ω	ψ	ω	N	E
1	limite concessione	45° 28' 37,5"	12° 34' 09,6"	45° 28' 31,8353"	12° 34' 06,8595"	5.038.746,00	2.329.950,00
2		45° 28' 35,1"	12° 34' 10,3"	45° 28' 29,4533"	12° 34' 07,6068"	5.038.672,70	2.329.964,30
3		45° 28' 35,2"	12° 34' 11,6"	45° 28' 29,5455"	12° 34' 08,8924"	5.038.674,80	2.329.992,60
4		45° 28' 35,1"	12° 34' 12,8"	45° 28' 29,5052"	12° 34' 10,0455"	5.038.672,20	2.330.017,30
5		45° 28' 35,2"	12° 34' 12,9"	45° 28' 29,5396"	12° 34' 10,1362"	5.038.673,70	2.330.019,80
6	percorso	45° 28' 36,8"	12° 34' 13,4"	45° 28' 31,1386"	12° 34' 10,6661"	5.038.722,60	2.330.032,00
7		45° 28' 36,8"	12° 34' 13,4"	45° 28' 31,2711"	12° 34' 10,7986"	5.038.726,20	2.330.035,00
8		45° 28' 36,9"	12° 34' 13,7"	45° 28' 31,3064"	12° 34' 10,9353"	5.038.727,30	2.330.038,30
9		45° 28' 38,1"	12° 34' 13,2"	45° 28' 32,4964"	12° 34' 10,5156"	5.038.764,30	2.330.030,90
10		45° 28' 37,5"	12° 34' 09,6"	45° 28' 31,8353"	12° 34' 06,8595"	5.038.746,00	2.329.950,00
11	percorso	45° 28' 37,8"	12° 34' 13,4"	45° 28' 32,1432"	12° 34' 10,6690"	5.038.753,30	2.330.033,00
12		45° 28' 37,7"	12° 34' 11,0"	45° 28' 32,0923"	12° 34' 08,2762"	5.038.753,80	2.329.981,80
13		45° 28' 35,5"	12° 34' 09,2"	45° 28' 29,5006"	12° 34' 06,4843"	5.038.685,50	2.329.940,00
14		45° 28' 35,5"	12° 34' 11,6"	45° 28' 29,9026"	12° 34' 08,9231"	5.038.685,10	2.329.993,20
15		45° 28' 37,8"	12° 34' 13,4"	45° 28' 32,1432"	12° 34' 10,6690"	5.038.753,30	2.330.033,00
16	percorso	45° 28' 37,0"	12° 34' 11,3"	45° 28' 31,4173"	12° 34' 08,5355"	5.038.732,60	2.329.986,00
17		45° 28' 37,0"	12° 34' 11,3"	45° 28' 31,3526"	12° 34' 08,5363"	5.038.730,60	2.329.986,40
18		45° 28' 37,3"	12° 34' 13,5"	45° 28' 31,7243"	12° 34' 10,7791"	5.038.740,60	2.330.035,70
19		45° 28' 37,4"	12° 34' 13,5"	45° 28' 31,7890"	12° 34' 10,7763"	5.038.742,50	2.330.035,30
20		45° 28' 37,0"	12° 34' 11,3"	45° 28' 31,4173"	12° 34' 08,5355"	5.038.732,60	2.329.986,00
21	percorso	45° 28' 37,2"	12° 34' 12,4"	45° 28' 31,6037"	12° 34' 09,6789"	5.038.737,80	2.330.011,80
22		45° 28' 37,3"	12° 34' 12,5"	45° 28' 31,6380"	12° 34' 09,7696"	5.038.738,20	2.330.013,70
23		45° 28' 37,9"	12° 34' 12,3"	45° 28' 32,3139"	12° 34' 09,5563"	5.038.759,80	2.330.009,50
24		45° 28' 37,9"	12° 34' 12,2"	45° 28' 32,3120"	12° 34' 09,4642"	5.038.759,40	2.330.007,50
25		45° 28' 37,2"	12° 34' 12,4"	45° 28' 31,6037"	12° 34' 09,6789"	5.038.737,80	2.330.011,80
26	attrezzature minori	45° 28' 37,6"	12° 34' 10,8"	45° 28' 31,9588"	12° 34' 08,0977"	5.038.749,20	2.329.977,40
27		45° 28' 37,7"	12° 34' 11,1"	45° 28' 32,0295"	12° 34' 08,3710"	5.038.751,70	2.329.983,80
28		45° 28' 37,8"	12° 34' 10,6"	45° 28' 32,1482"	12° 34' 07,8593"	5.038.755,10	2.329.972,00
29		45° 28' 37,8"	12° 34' 12,1"	45° 28' 32,1805"	12° 34' 09,3778"	5.038.755,90	2.330.005,70
30		45° 28' 37,0"	12° 34' 11,1"	45° 28' 31,3810"	12° 34' 08,3528"	5.038.731,60	2.329.982,20
31	p. sosta ombra	45° 28' 36,3"	12° 34' 11,3"	45° 28' 30,6403"	12° 34' 08,5689"	5.038.708,30	2.329.986,70
32		45° 28' 35,4"	12° 34' 09,3"	45° 28' 29,8193"	12° 34' 06,5317"	5.038.684,30	2.329.941,40
33		45° 28' 37,2"	12° 34' 11,8"	45° 28' 31,5566"	12° 34' 09,0821"	5.038.736,80	2.329.998,60
34		45° 28' 37,3"	12° 34' 12,6"	45° 28' 31,6733"	12° 34' 09,9062"	5.038.739,90	2.330.016,30
35		45° 28' 37,4"	12° 34' 13,3"	45° 28' 31,7842"	12° 34' 10,5463"	5.038.742,80	2.330.030,60
36	riduzione impianti	45° 28' 37,2"	12° 34' 11,3"	45° 28' 31,5488"	12° 34' 08,6220"	5.038.736,90	2.329.988,80
37		45° 28' 37,1"	12° 34' 11,4"	45° 28' 31,4526"	12° 34' 08,6722"	5.038.733,40	2.329.989,50
38		45° 28' 37,0"	12° 34' 11,3"	45° 28' 31,4173"	12° 34' 08,5355"	5.038.732,70	2.329.986,10
39		45° 28' 37,2"	12° 34' 11,2"	45° 28' 31,5458"	12° 34' 08,4839"	5.038.736,20	2.329.985,40
40		45° 28' 37,2"	12° 34' 11,3"	45° 28' 31,5488"	12° 34' 08,6220"	5.038.736,90	2.329.988,80
41	servizi	45° 28' 37,2"	12° 34' 11,9"	45° 28' 31,5605"	12° 34' 09,1742"	5.038.736,80	2.330.000,20
42		45° 28' 37,3"	12° 34' 12,4"	45° 28' 31,6351"	12° 34' 09,6315"	5.038.738,50	2.330.010,30
43		45° 28' 37,3"	12° 34' 12,3"	45° 28' 31,6988"	12° 34' 09,5827"	5.038.740,90	2.330.009,90
44		45° 28' 37,3"	12° 34' 11,8"	45° 28' 31,6567"	12° 34' 09,1240"	5.038.739,00	2.329.999,80
45		45° 28' 37,2"	12° 34' 11,9"	45° 28' 31,5605"	12° 34' 09,1742"	5.038.739,00	2.329.999,80
46	riduzione impianti	45° 28' 37,3"	12° 34' 12,0"	45° 28' 31,7253"	12° 34' 09,3052"	5.038.741,60	2.330.003,40
47		45° 28' 37,4"	12° 34' 12,4"	45° 28' 31,7979"	12° 34' 09,6706"	5.038.743,30	2.330.011,20
48		45° 28' 37,9"	12° 34' 12,2"	45° 28' 32,3130"	12° 34' 09,5103"	5.038.759,60	2.330.008,20
49		45° 28' 37,2"	12° 34' 13,6"	45° 28' 31,5977"	12° 34' 10,9227"	5.038.763,00	2.330.038,00
50		45° 28' 37,3"	12° 34' 13,9"	45° 28' 31,6674"	12° 34' 11,1500"	5.038.738,00	2.330.043,00
51	riduzione impianti	45° 28' 36,9"	12° 34' 13,8"	45° 28' 31,2436"	12° 34' 11,0301"	5.038.725,00	2.330.040,00

(2329940,5038636)

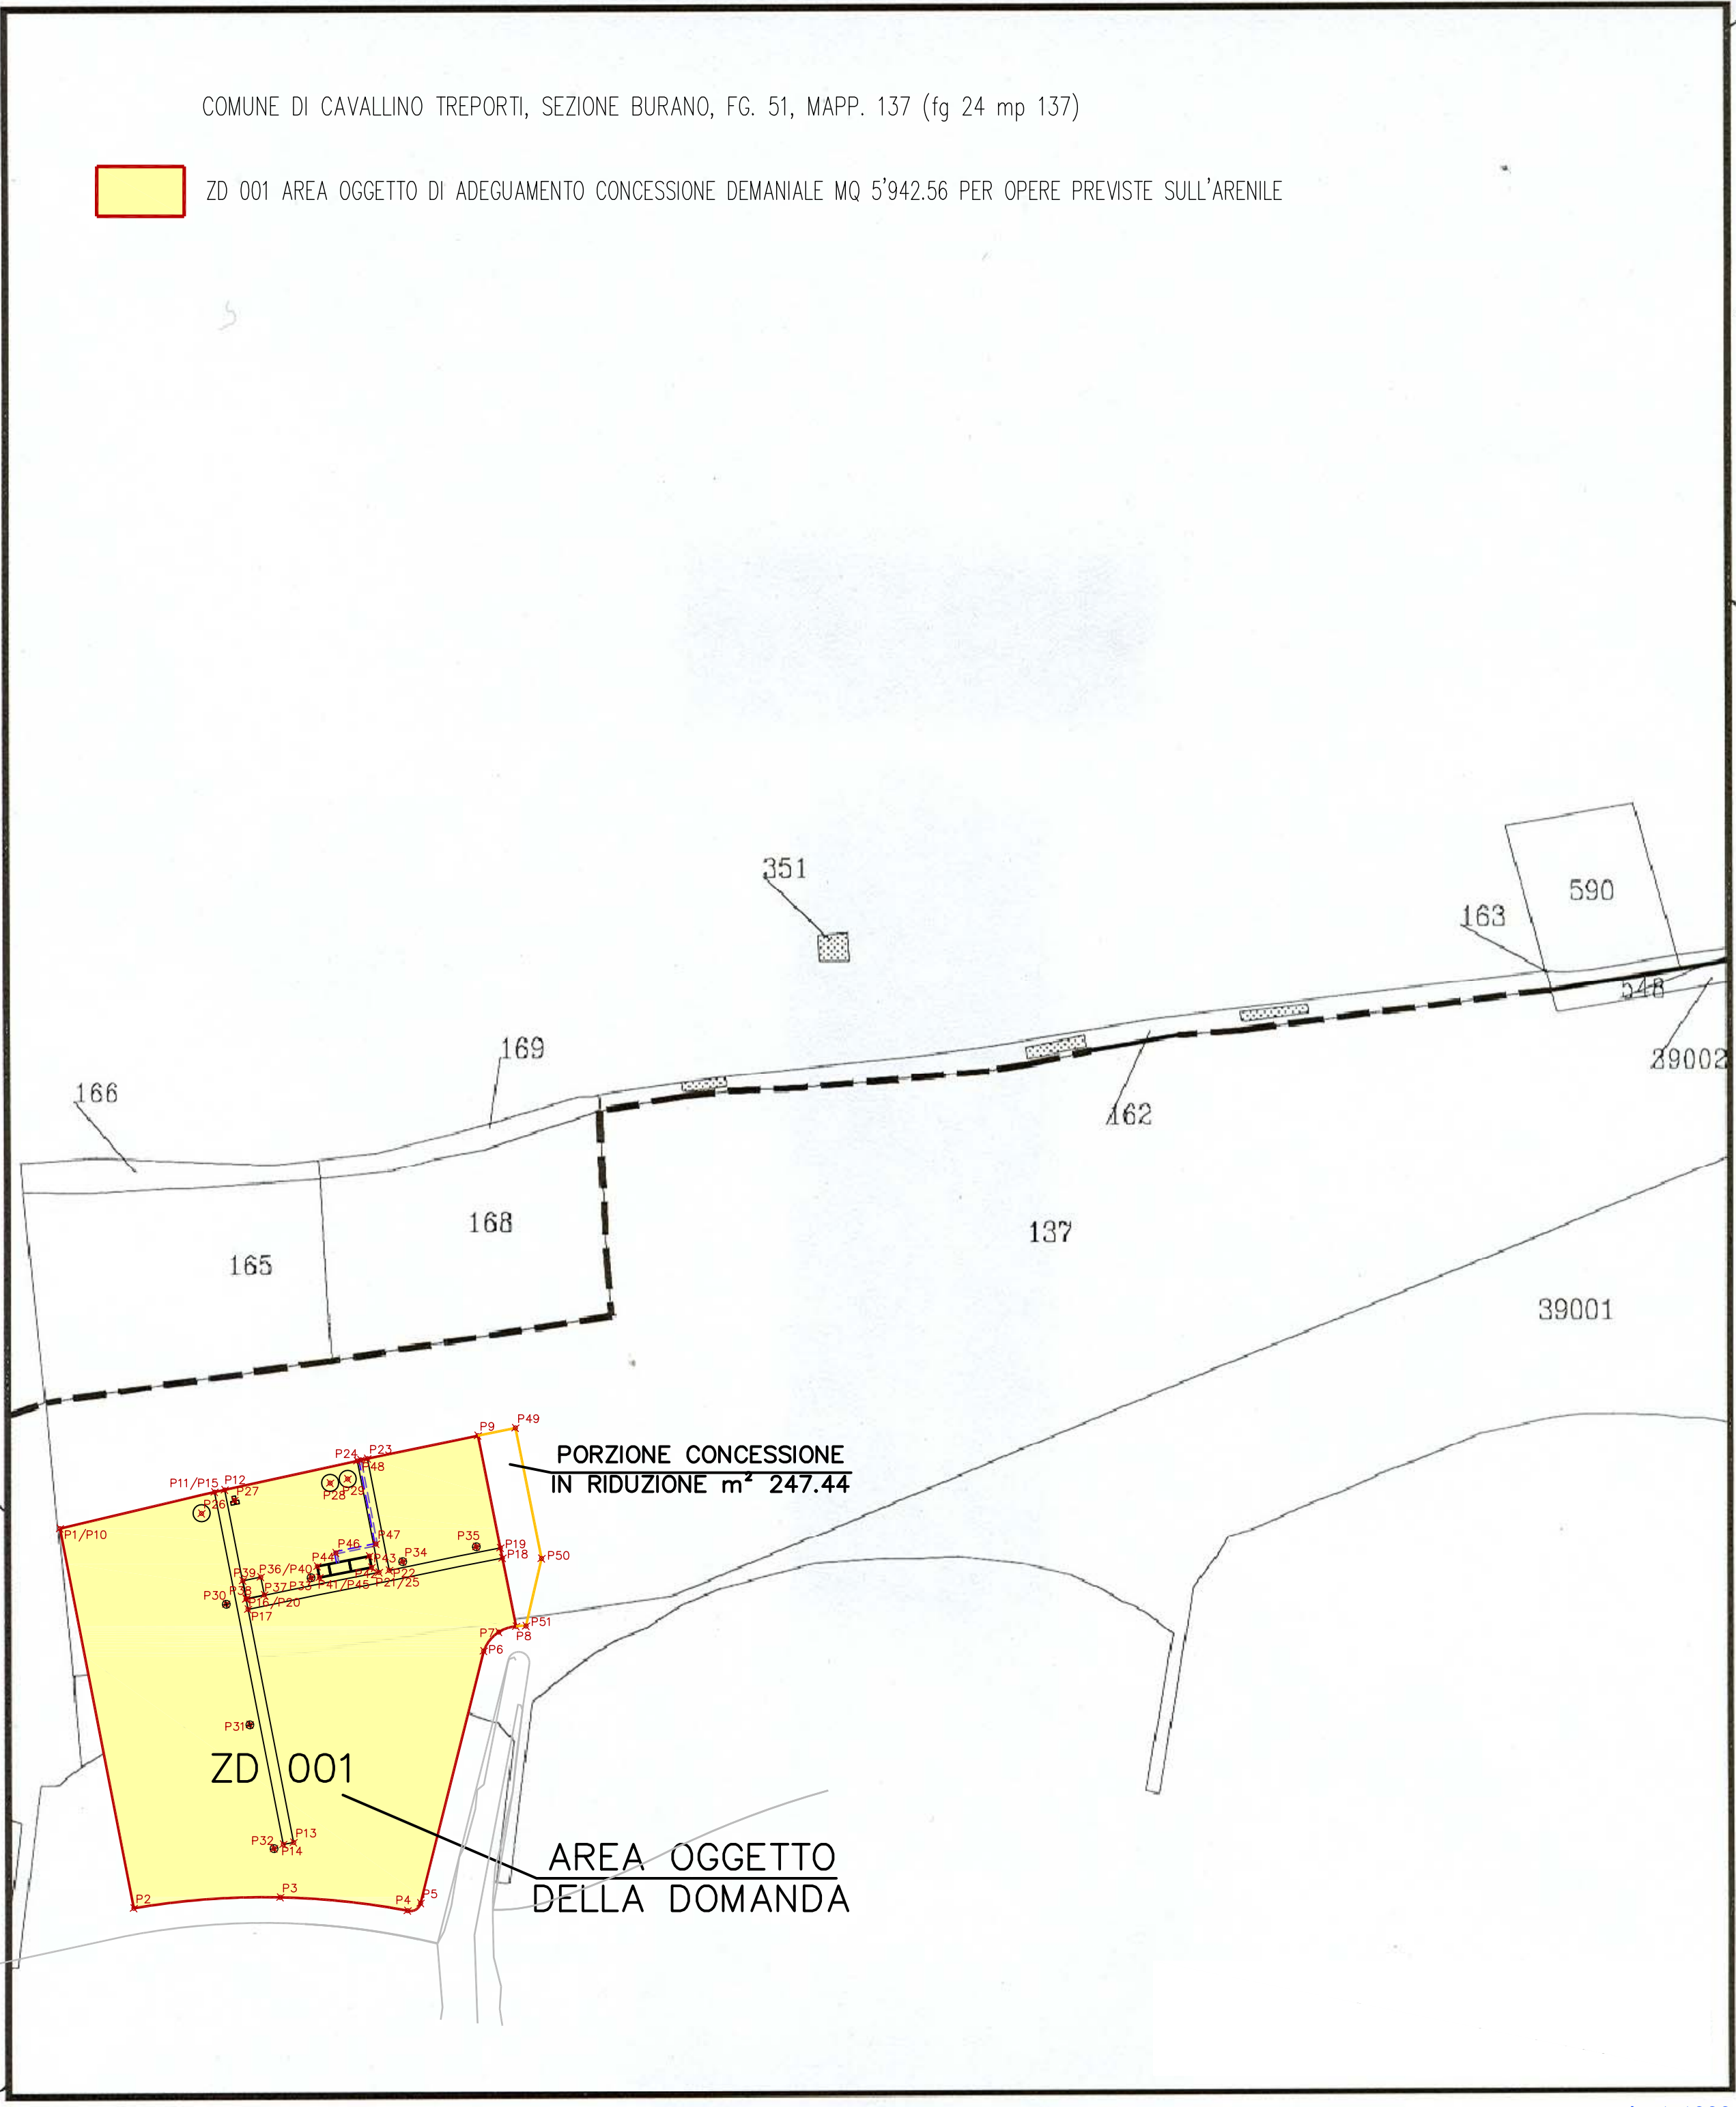

Dir. Marittima : VENEZIA
Cap. di Porto : VENEZIA
UTE : VENEZIA
Comune : VENEZIA
Sezione : BURANO
Foglio : 51
Allegato Sviluppo : 0Z



S.I.D. - Sistema Informativo Demanio Marittimo -
Ministero delle Infrastrutture e dei Trasporti - Soggetto attuatore: Consorzio CO.G.I.